



Elementi della Rete Ecologica Regionale (RER), della Rete Ecologica Provinciale (REP), della Rete Verde di ricomposizione paesaggistica (RV) e del Progetto Strategico di Sottobacino del Torrente Seveso

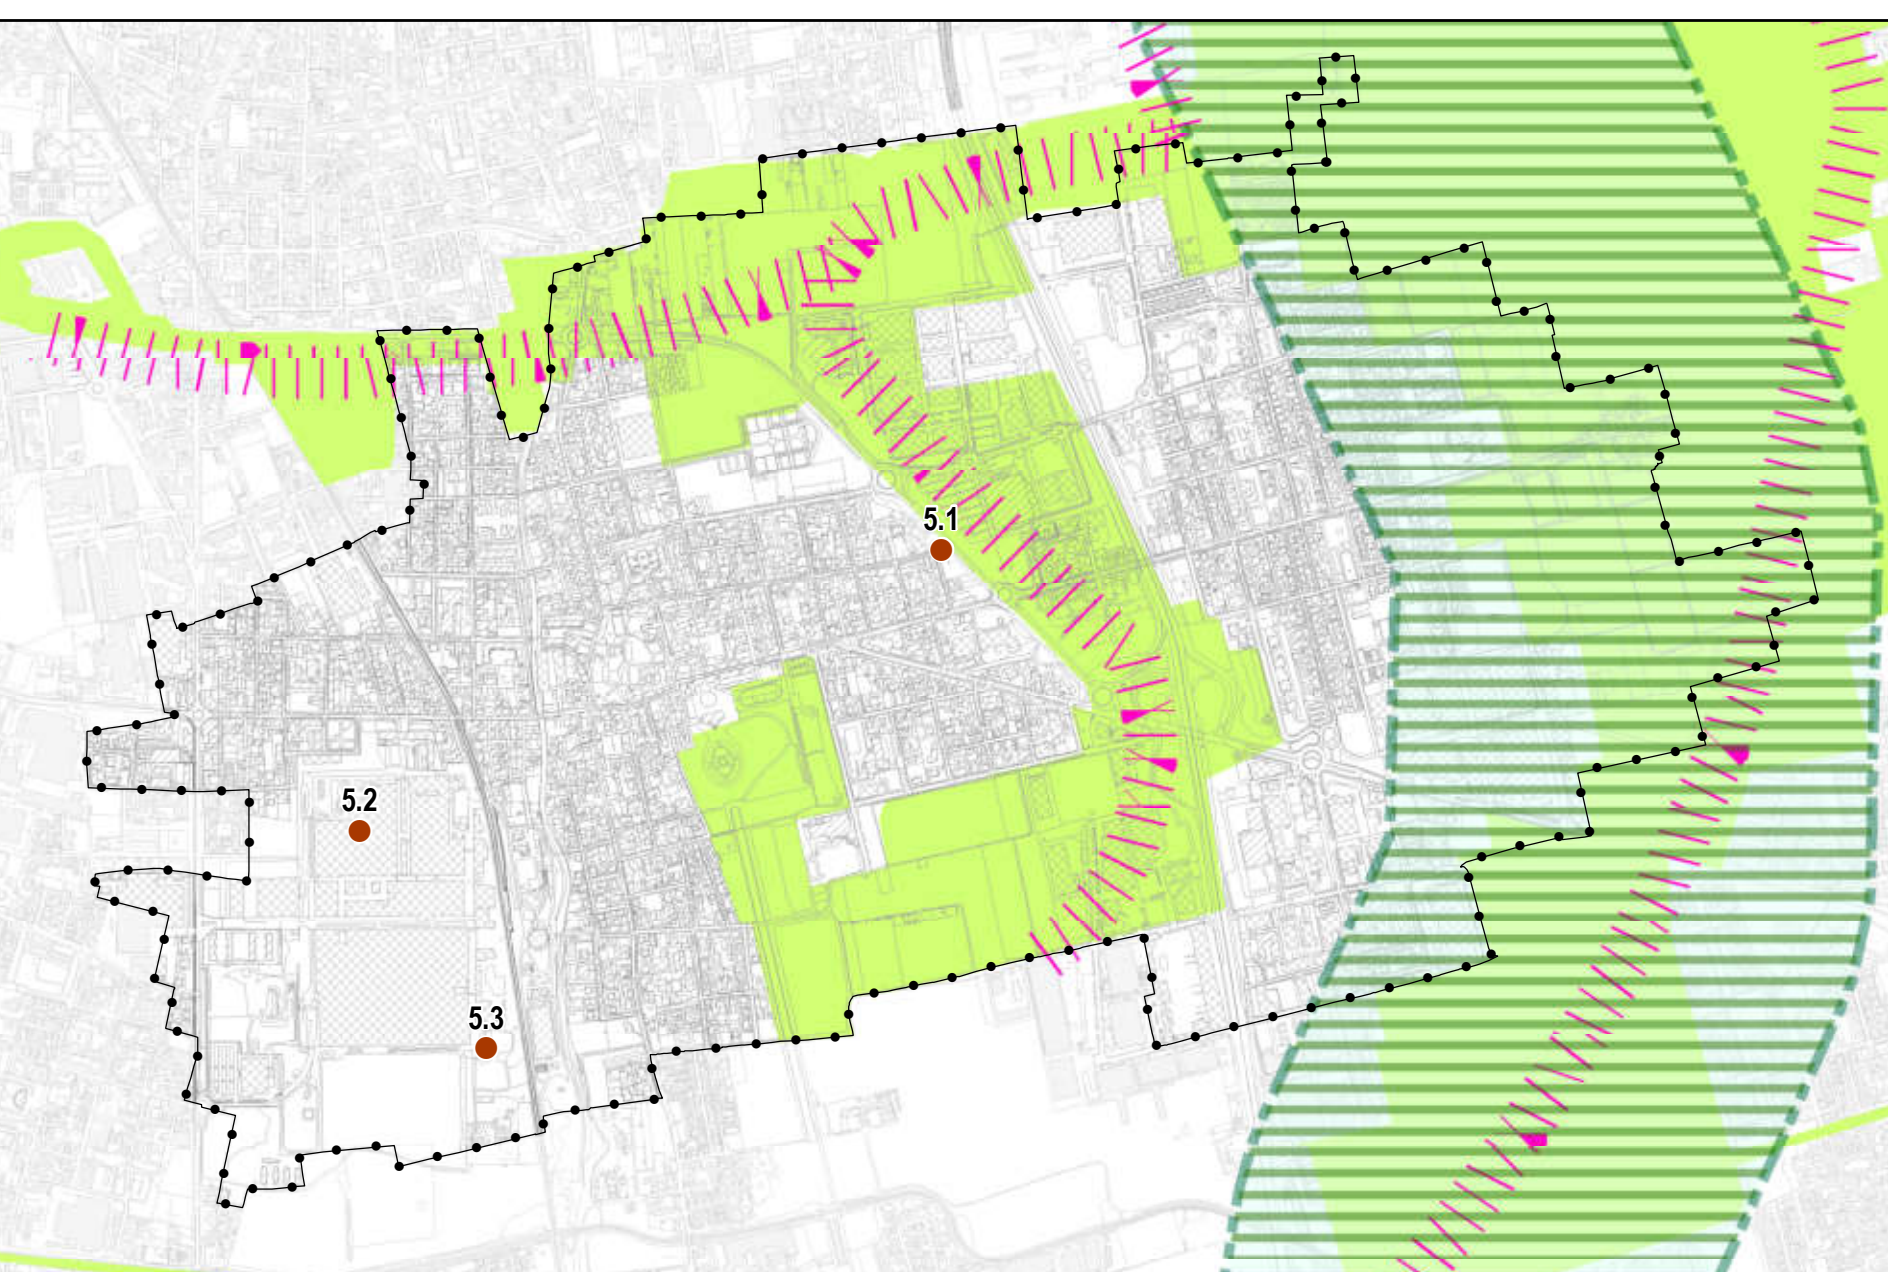

- Elementi della Rete Ecologica Regionale - RER (fonte: Geoportale Regione Lombardia)
- Corridoio regionale primario a bassa o moderata antropizzazione
- Elementi della Rete Ecologica Provinciale - REP e Rete Verde di ricomposizione paesaggistica (fonte: PTCP Provincia di Monza e Brianza)
- Rete verde di ricomposizione paesaggistica (art. 31)
 - Corridoi ecologici primari
 - Corridoi ecologici secondari
- Elementi del Progetto Strategico di Sottobacino del Torrente Seveso - Quadro delle misure localizzate (fonte: Tavola delle Azioni Seveso, Ottobre 2019)
- Localizzazione approssimativa del nome dell'azione delle misure del Pds Seveso per tipologia di azione nel comune di Varedo (Indirizzo strategico: SF = Spazio al fiume, R = Rinaturalizzazione, D = Drenaggio)

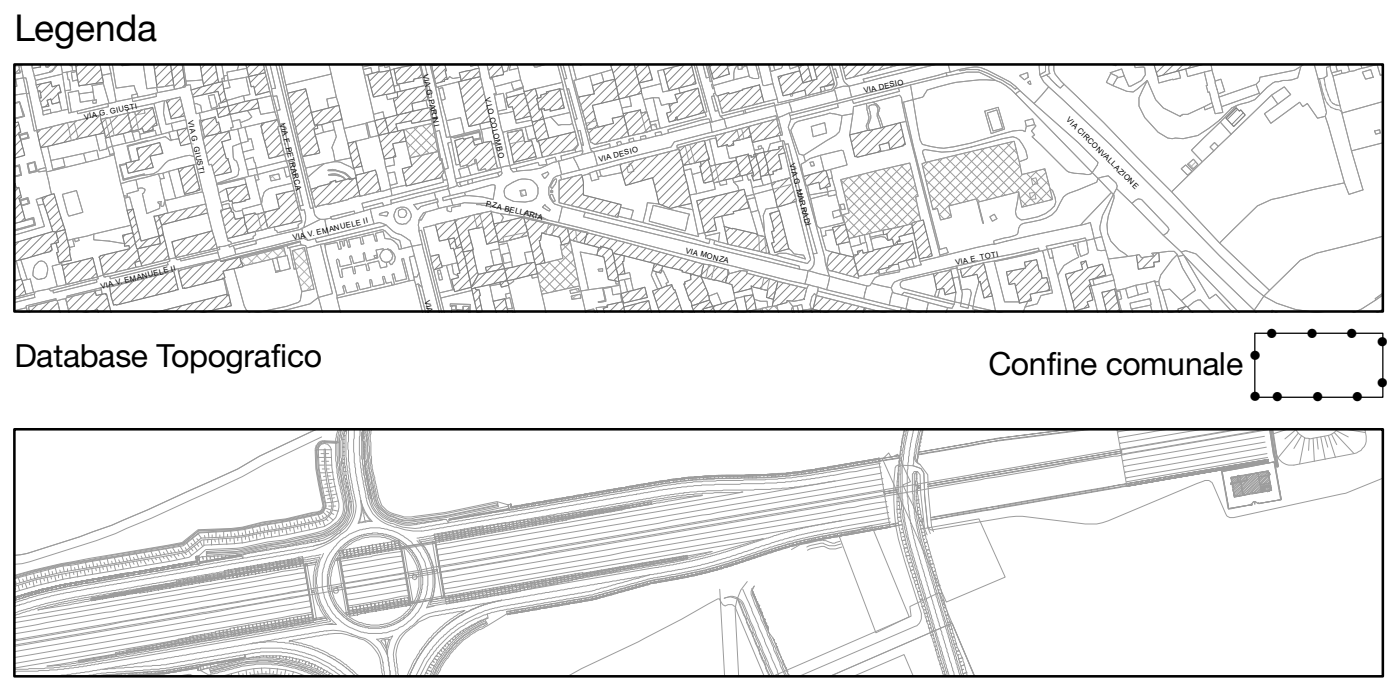

Previsione tracciato Autostrada Pedemontana Lombarda (Delibera CIPE 6 novembre 2009 n. 97, G.U. 17 febbraio 2010 n. 40, S.O.)

RETE ECOLOGICA COMUNALE E SPAZI PER I SERVIZI ECOSISTEMICI

ELEMENTI PER LA COSTRUZIONE DELLA RETE ECOLOGICA COMUNALE

- Elementi generali
- Aree verdi interne ai lotti di proprietà (fonte: Database Topografico)
 - Nuclei di antica formazione (fonte: nuovo PGT adeguato alla Lr. n.31/2014)
 - Ville con ampi parchi e giardini (art. 16 NdP del PTCP, fonte: PGT 2020)
 - Parchi e giardini storici (art. 16 NdP del PTCP, fonte: PGT 2020)
 - Alberi monumentali (art. 26 NdP del PTCP, fonte: Geoportale Regione Lombardia)
 - Torrente Seveso (fonte: aggiornamento studio geologico 2024)
 - Filari e siepi (art. 25 NdP del PTCP, fonte: Dusaf 2021)
- Elementi della rete ecologica comunale - REC
- REC di 1° livello: direttrici di permeabilità principali
 - Fascia 25 metri delle direttrici di permeabilità REC di 1° livello
 - REC di 2° livello: direttrici di permeabilità minori
 - Ambiti destinati all'attività agricola di interesse strategico provinciale
 - Verde urbano di connessione ambientale della rete verde di ricomposizione paesaggistica
 - Aree verdi di rilevanza paesistico ambientale che concorrono alla costruzione dei corridoi delle reti ecologiche regionale e provinciale
 - Aree adibite a servizi a verde esistenti e in previsione
 - Aree adibite a servizi esistenti
 - Aree destinate a servizi di previsione
- Ambiti della rete ecologica comunale di ricomposizione paesistica sovralocale
- Parco Locale di Interesse Sovracomunale Grubria
 - Proposta di rettifica in ampliamento
 - Perimetro Rete Verde di ricomposizione paesaggistica PTCP di Monza e della Brianza
 - Proposta di rettifica in ampliamento
 - Perimetro Rete Verde di ricomposizione paesaggistica PTCP di Monza e della Brianza

- Elementi detrattori della rete ecologica comunale
- Criticità legate alla continuità della connettività ecologica
 - Criticità legate alla continuità della mobilità debole
- Aree con diritti volumetrici di perequazione
- Ambiti di cessione al demanio pubblico con diritti volumetrici da mantenere a verde
- Ambiti soggetti alla disciplina del Documento di Piano
- Ambiti di trasformazione
 - Previsioni di nuova viabilità
- Ambiti soggetti alla disciplina del Piano delle Regole
- Ambiti di rigenerazione urbana ai sensi dell'art.8, comma 2, let. e quinquies) della L.R. 12/2005 e smi (Allegato 2 delle Norme del Piano delle Regole)
 - Piani attuativi vigenti
- Itinerari per la mobilità debole
- Itinerario esistente
 - Itinerario dei comuni limitrofi esistente
 - Itinerario di previsione
 - Itinerario dei comuni limitrofi di previsione



Città di Varedo
Provincia di Monza e della Brianza

Piano di Governo del Territorio
Piano dei Servizi (ex art. 9 Lr. 12/2005 s.m.i.)

Nuovo PGT adeguato alla Lr. 31/2014 e s.m.i.



"Villa Bagatti Valsecchi - Portico ed ingresso della Villa"
Fonte: www.lombardiabencultural.it
Autore: Ugo Guercio

Tavola PS03
Scala 1:5.000

Carta della rete ecologica comunale e dei servizi ecosistemici

Elaborato modificato a seguito del combinato disposto del parere motivato di VAS e degli ulteriori approfondimenti tecnici condotti

Il Sindaco Il Segretario comunale

Adozione degli Atti di Variante al Pgt
D.C.C. n.deldel

Approvazione degli Atti di Variante al Pgt
D.C.C. n.deldel

Progettazione Urbanistica Soster Alberto Benadetti Giorgio Gira Giovanni Anzanello (collaborazione) Redazione Studio Geologico Cera Ferruccio Tomasi Andrea Strini	Redazione VAS RTP Giuseppe Barra Marco Mourat Approfondimenti Mobilità e trasporti Redazione Studio Geologico TRM	Città di Varedo Filippo Vergani Il Sindaco Fabrizio Fignini (Vicesindaco e Assessore alla Programmazione Territoriale) arch. Mirco Belli (Responsabile del Settore Lavori Pubblici e Pianificazione Territoriale) geom. Dario Mariani (Responsabile del Servizio Urbanistica ed Edilizia Privata)
--	--	---