



Elementi della Rete Ecologica Regionale (RER), della Rete Ecologica Provinciale (REP), della Rete Verde di ricomposizione paesaggistica (RV) e del Progetto Strategico di Sottobacino del Torrente Seveso

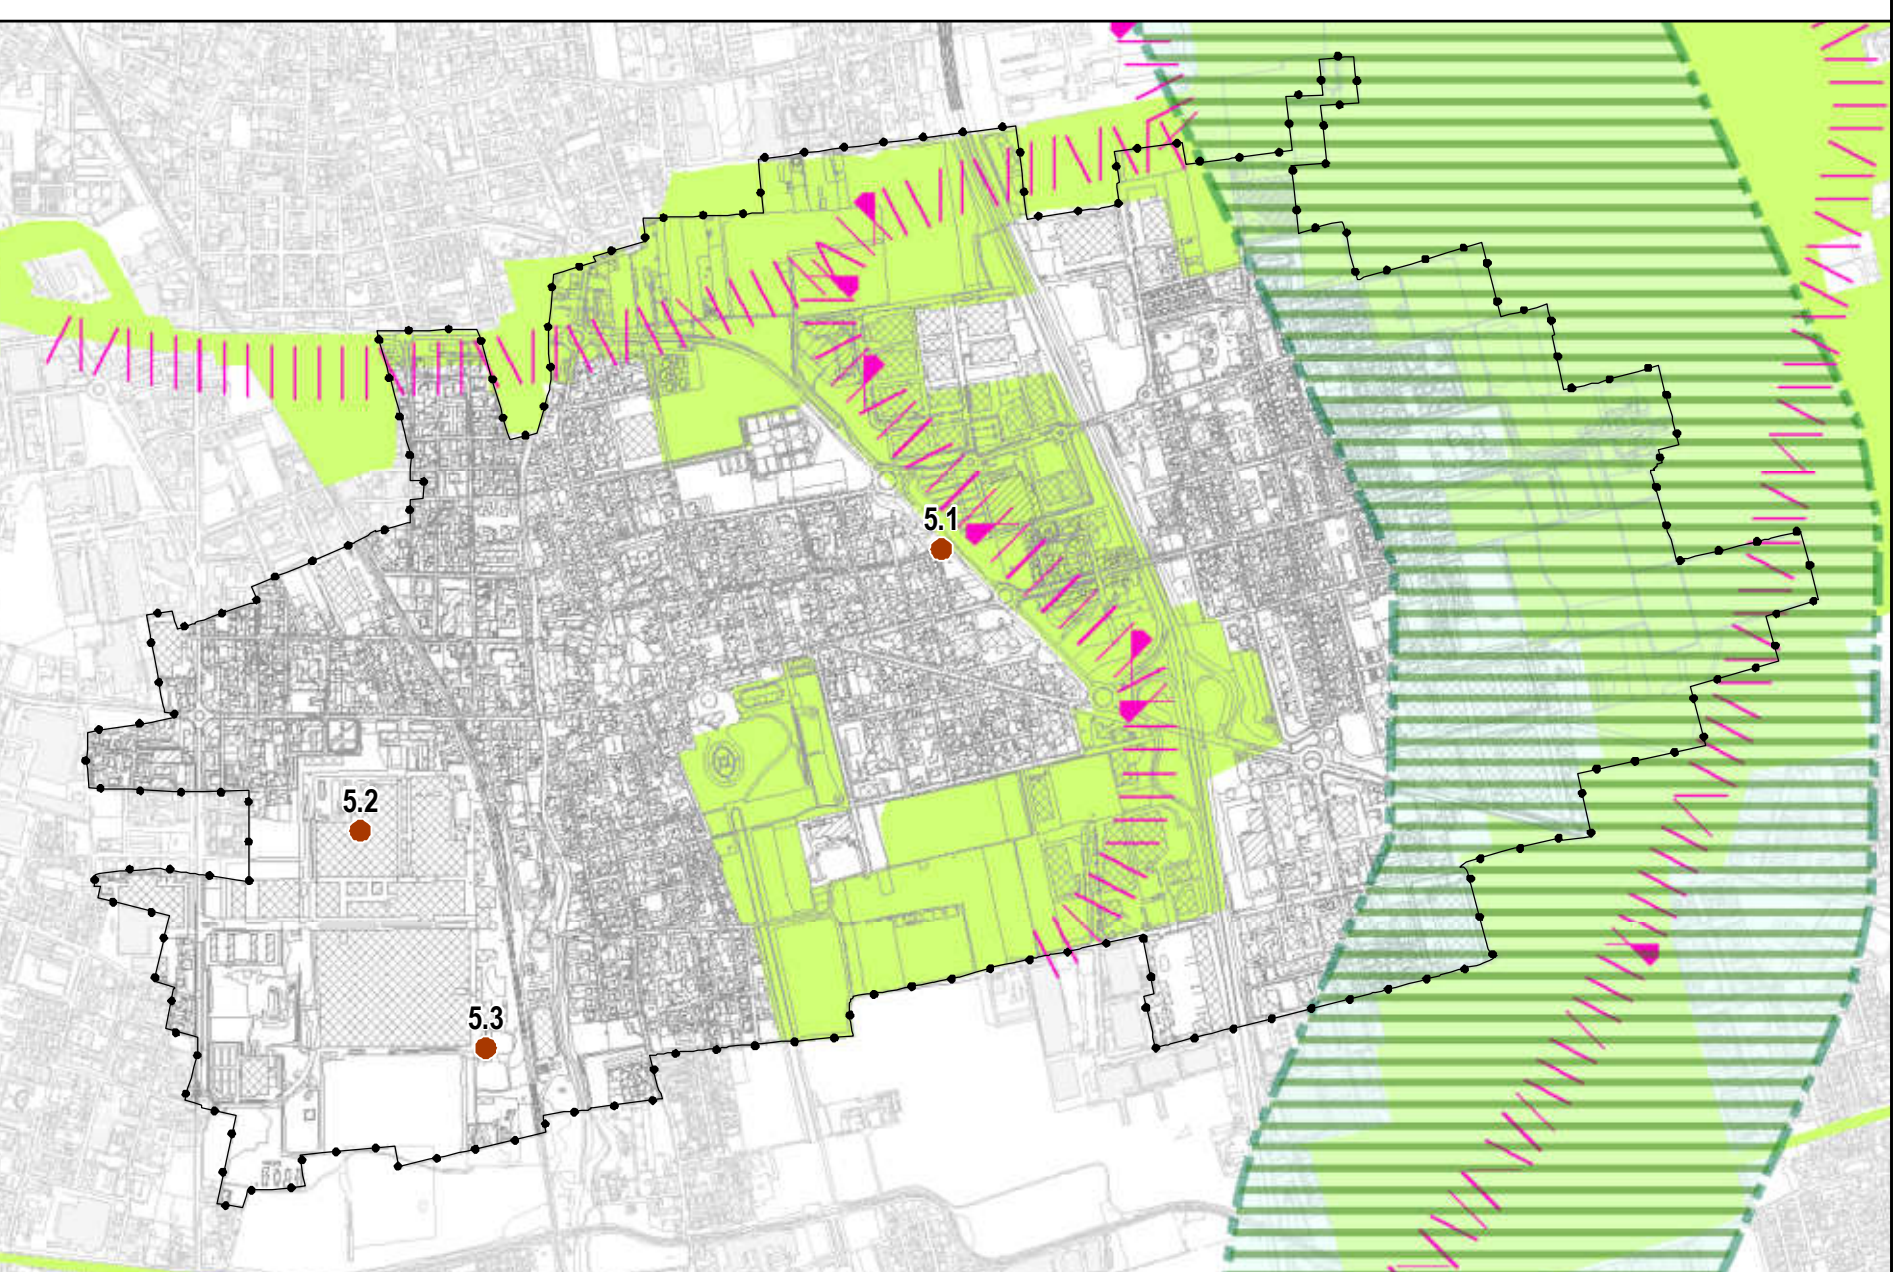

- Elementi della Rete Ecologica Regionale - RER (fonte: Geoportale Regione Lombardia)
- Corridoio regionale primario a bassa o moderata antropizzazione
- Elementi della Rete Ecologica Provinciale - REP e Rete Verde di ricomposizione paesaggistica (fonte: PTCP Provincia di Monza e Brianza)
- Rete verde di ricomposizione paesaggistica (art. 31)
 - Corridoi ecologici primari
 - Corridoi ecologici secondari
- Elementi del Progetto Strategico di Sottobacino del Torrente Seveso - Quadro delle misure localizzate (fonte: Tavola delle Azioni Seveso, Ottobre 2019)
- Localizzazione approssimativa del nome dell'azione delle misure del PdS Seveso per tipologia di azione nel comune di Varedo (Indirizzo strategico: SF = Spazio al fiume, R = Rinaturalizzazione, D = Drenaggio)

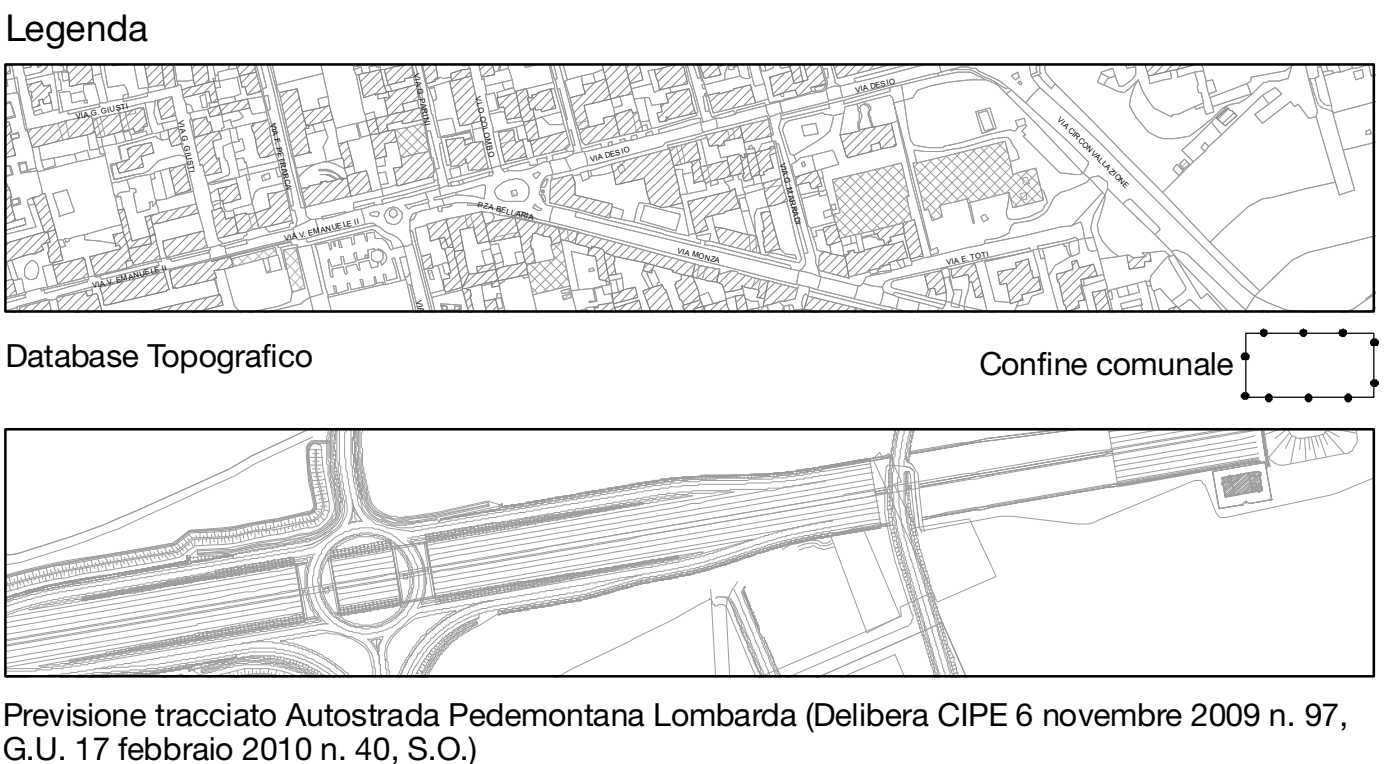

RETE ECOLOGICA COMUNALE E SPAZI PER I SERVIZI ECOSISTEMICI

ELEMENTI PER LA COSTRUZIONE DELLA RETE ECOLOGICA COMUNALE

- Elementi generali
- Aree verdi interne ai lotti di proprietà (fonte: Database Topografico)
 - Nuclei di antica formazione (fonte: nuovo PUGT adeguato alla Lr. n.31/2014)
 - Ville con ampi parchi e giardini (art. 16 NdP del PTCP, fonte: PGT 2020)
 - Parchi e giardini storici (art. 16 NdP del PTCP, fonte: PGT 2020)
 - Alberi monumentali (art. 26 NdP del PTCP, fonte: Geoportale Regione Lombardia)
 - Torrente Seveso (fonte: aggiornamento studio geologico 2024)
 - Filari e siepi (art. 25 NdP del PTCP, fonte: DusaF 2021)

Elementi della rete ecologica comunale - REC

- REC di 1° livello: direttrici di permeabilità principali
 - Fascia 25 metri delle direttrici di permeabilità REC di 1° livello
 - REC di 2° livello: direttrici di permeabilità minori
 - Ambiti destinati all'attività agricola di interesse strategico provinciale
 - Verde urbano di connessione ambientale della rete verde di ricomposizione paesaggistica
 - Aree verdi di rilevanza paesistico ambientale che concorrono alla costruzione dei corridoi delle reti ecologiche regionale e provinciale
 - Aree adibite a servizi a verde esistenti e in previsione
 - Aree adibite a servizi esistenti
 - Aree destinate a servizi di previsione
- Ambiti della rete ecologica comunale di ricomposizione paesistica sovralocale
- Parco Locale di Interesse Sovracomunale GrUBria
 - Proposta di rettifica in ampliamento
 - Perimetro Rete Verde di ricomposizione paesaggistica PTCP di Monza e della Brianza
 - Proposta di rettifica in ampliamento
 - Perimetro Rete Verde di ricomposizione paesaggistica PTCP di Monza e della Brianza

- Elementi detrattori della rete ecologica comunale
- Criticità legate alla continuità della connettività ecologica
 - Criticità legate alla continuità della mobilità debole
- Aree con diritti volumetrici di perequazione
- Ambiti di cessione al demanio pubblico con diritti volumetrici da mantenere a verde
- Ambiti soggetti alla disciplina del Documento di Piano
- AT - ATS Ambiti di trasformazione
 - Previsioni di nuova viabilità
- Ambiti soggetti alla disciplina del Piano delle Regole
- Ambiti di rigenerazione urbana ai sensi dell'art.8, comma 2, let. e, e quinquies) della L.R. 12/2005 e smi (Allegato 2 delle Norme del Piano delle Regole)
 - Piani attuativi vigenti
- Itinerari per la mobilità debole
- Itinerario esistente
 - Itinerario di comuni limitrofi esistente
 - Itinerario di previsione
 - Itinerario dei comuni limitrofi di previsione

 **Città di Varedo**
Provincia di Monza e della Brianza

Piano di Governo del Territorio
Piano dei Servizi (ex art. 9 Lr. 12/2005 s.m.i.)

Nuovo PGT adeguato alla Lr. 31/2014 e s.m.i.

 **Tavola PS03** Scala 1:5.000

Carta della rete ecologica comunale e dei servizi ecosistemici

Elaborato modificato a seguito di accoglimento e parziale accoglimento delle controdeduzioni alle osservazioni, del parere di compatibilità della Provincia di Monza e della Brianza e dei pareri degli Enti

Il Sindaco Il Segretario comunale

Adozione degli Atti di Variante al Pgt D.C.C. n. 21 del 01 agosto 2024

Approvazione degli Atti di Variante al Pgt D.C.C. n. 04 del 13 febbraio 2025

Progettazione Urbanistica:  Soster
Alberto Benedetti
Giorgio Gra
Giovanni Anzanello (collaborazione)

Redazione Studio Geologico:  TRM
Ferruccio Tomasi
Andrea Strini

Redazione VAS
RTP
Giuseppe Barra
Marco Mourat

Aprofondimenti Mobilità e trasporti

Città di Varedo
Filippo Vergani (il Sindaco)
Fabrizio Figni (Assessore alla Programmazione Territoriale)
arch. Mirco Bella (Responsabile del Settore Lavori Pubblici e Pianificazione Territoriale)
geom. Dario Mariani (Responsabile del Servizio Urbanistica ed Edilizia Privata)

Villa Bagatti Valsecchi - Portico ed ingresso della Villa
Fonte: www.lombardiabenculturale.it
Autore: Ugo Garica

Marzo 2025