


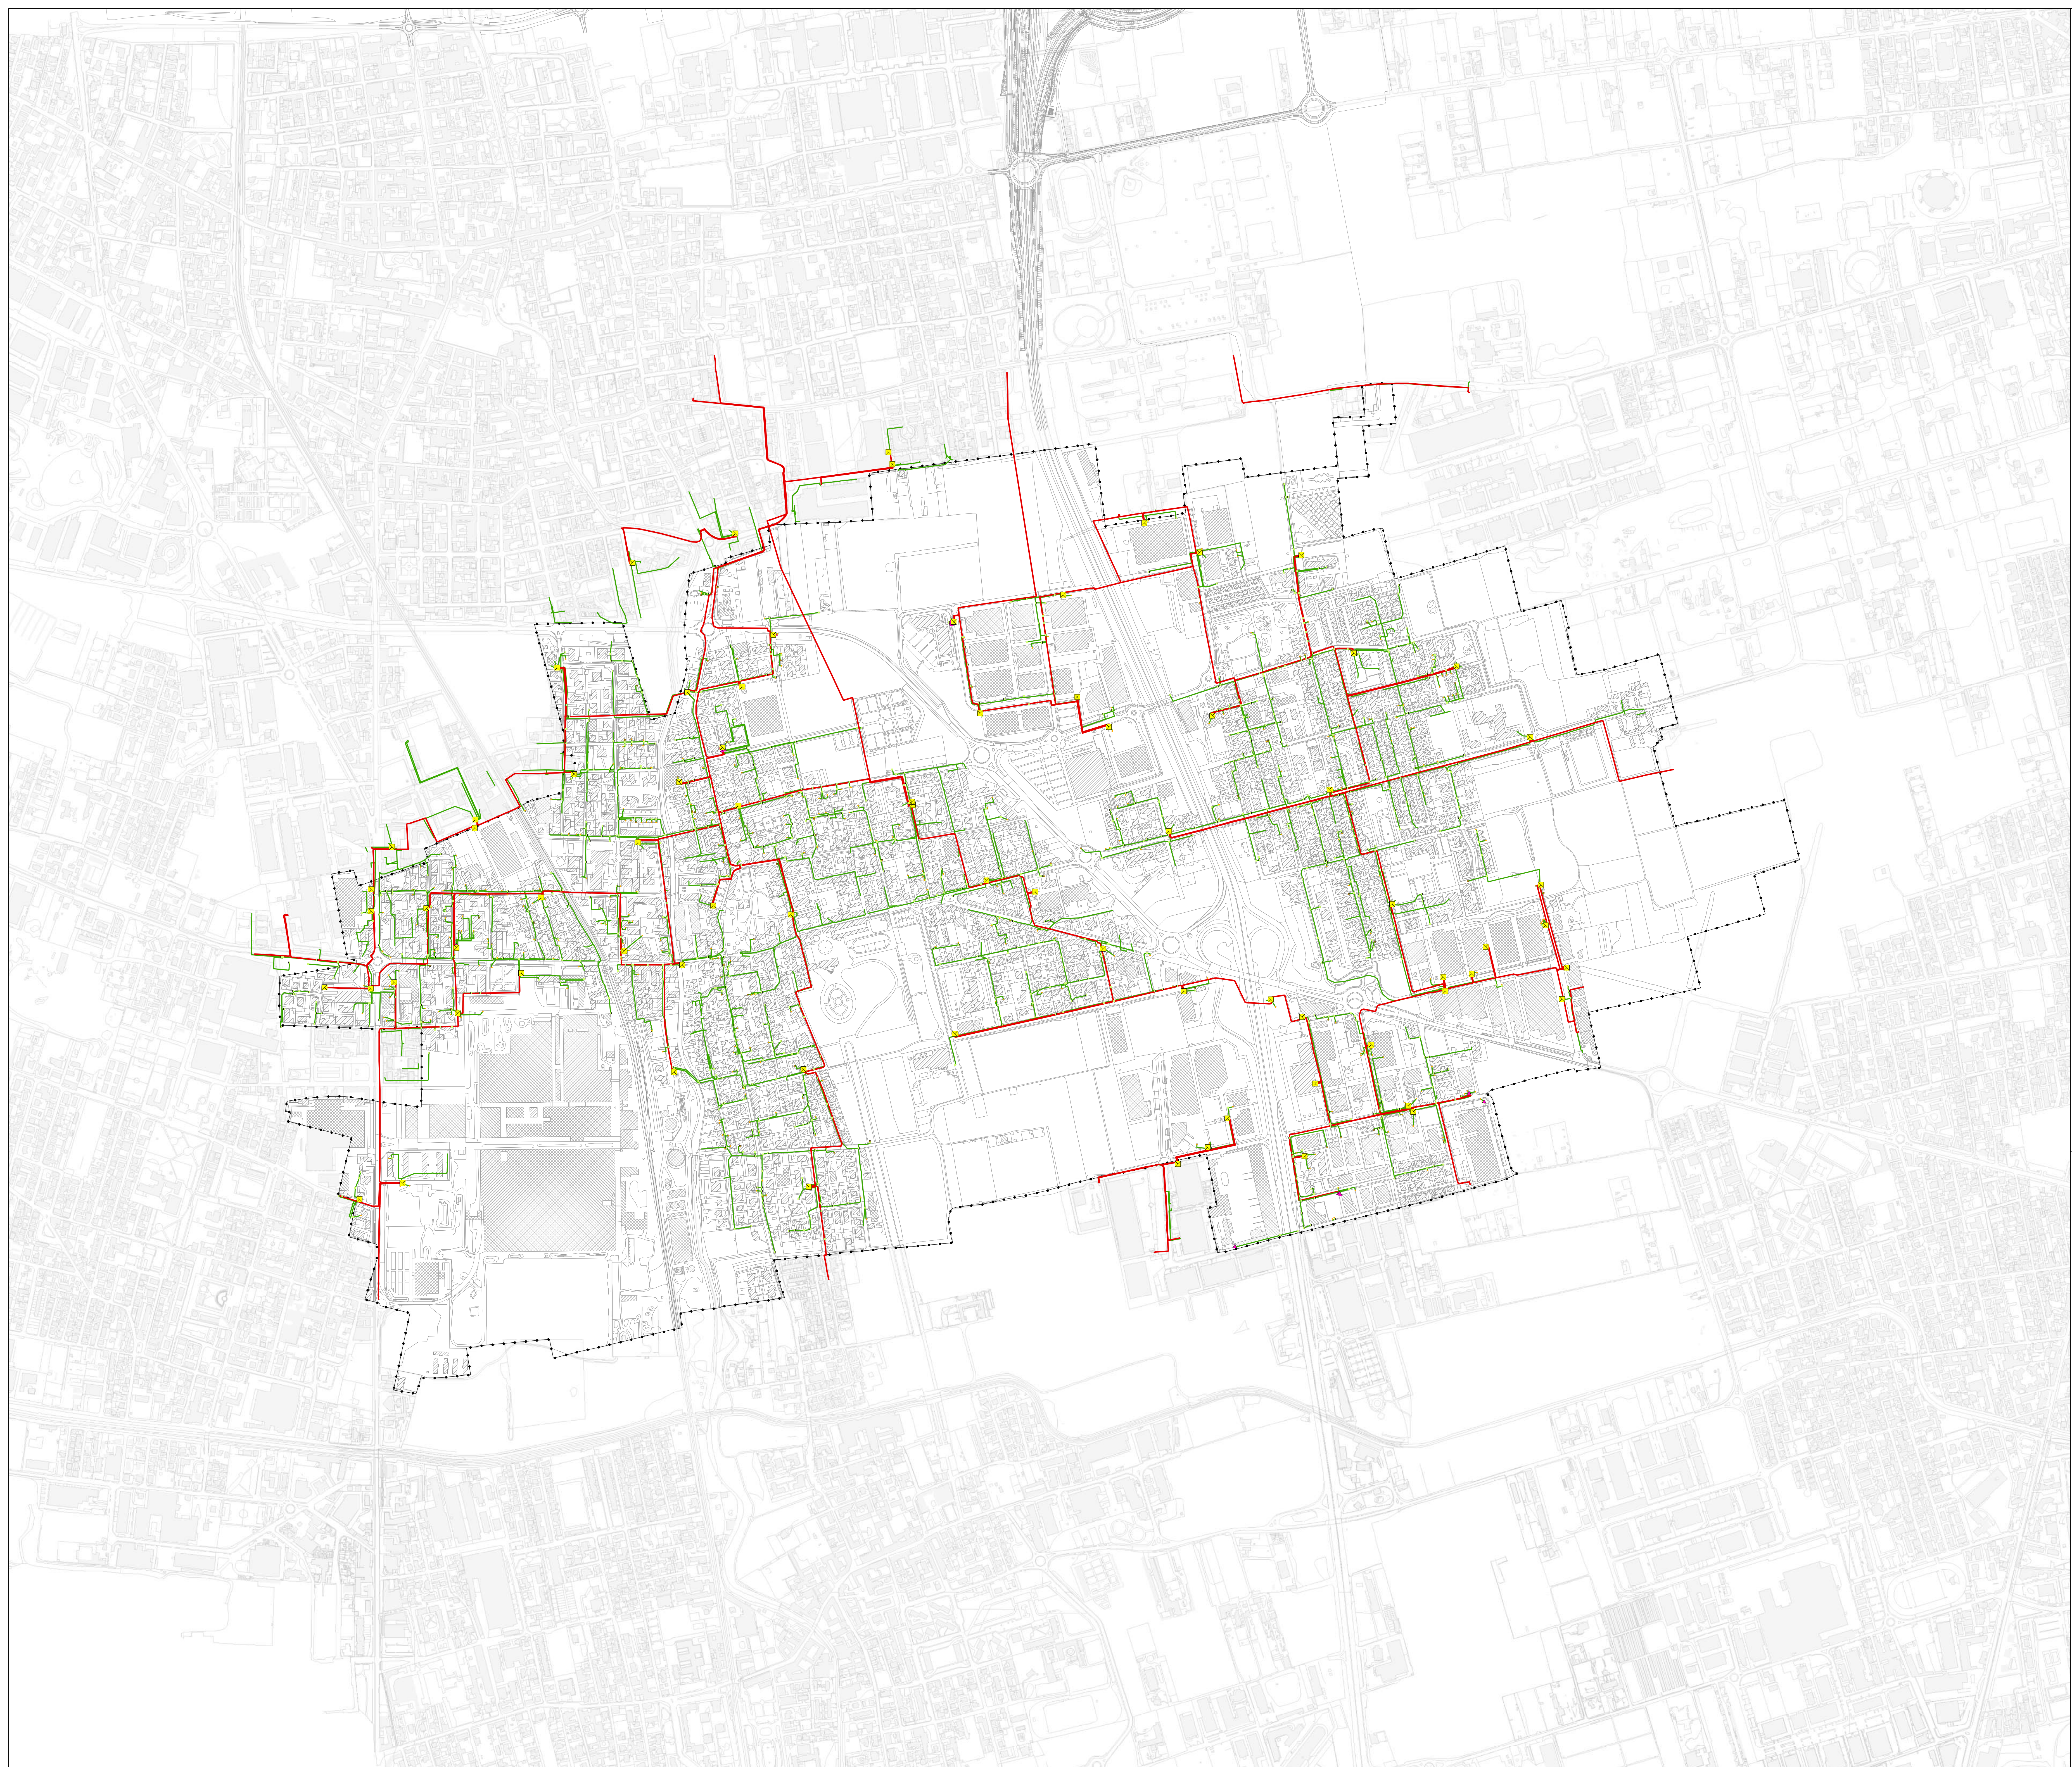

Legenda

Database Topografico

Confine comunale

Strati informativi: Rete elettrica

- Rete Media Tensione
- Rete Bassa Tensione
- Rete non specificata

Tipologia nodo

- Allacciamento Utenza
- Cabina di trasformzione MT/BT
- Cassetta nodale/sezionamento
- Sezionatore



Città di Varedo
Provincia di Monza e della Brianza

Piano di Governo del Territorio
Piano Urbano Generale dei Servizi del Sottosuolo - Puggs
(ex art. 9, c. 8, Lr. 12/2005 s.m.i.)

Nuovo PGT adeguato alla Lr. 31/2014 e s.m.i.



"Villa Bagatti Valsecchi - Portico ed ingresso della Villa"
Fonte: www.lombardiabenculturale.it
Autore: Ugo Guercio

Tavola 3

Scala 1:5.000

Carta della Rete Elettrica

Elaborato modificato/integrato a cura del
Settore Lavori Pubblici e Pianificazione Territoriale

Il Sindaco Il Segretario comunale

Adozione degli Atti di Variante al Pgt
D.C.C. n. 21 del 01 agosto 2024

Approvazione degli Atti di Variante al Pgt
D.C.C. n. 04 del 13 febbraio 2025

Progettazione Urbanistica
RTP
Giuseppe Barra
Marco Meurat

Redazione VAS
RTP
Giuseppe Barra
Marco Meurat

Città di Varedo
Filippo Vergani
Il Sindaco

Alberto Benedetti
Giorgio Gra
Giovanni Anzanello (collaborazione)

Approfondimenti
Mobilità e trasporti

Fabrizio Fignini
Assessore
alla Programmazione Territoriale

Redazione Studio Geologico
geotecnica

arch. Mirco Bella
(Responsabile del Settore
Lavori Pubblici e
Pianificazione Territoriale)

geom. Dario Mariani
(Responsabile del Servizio
Urbanistica ed
Edilizia Privata)

Marzo 2025