



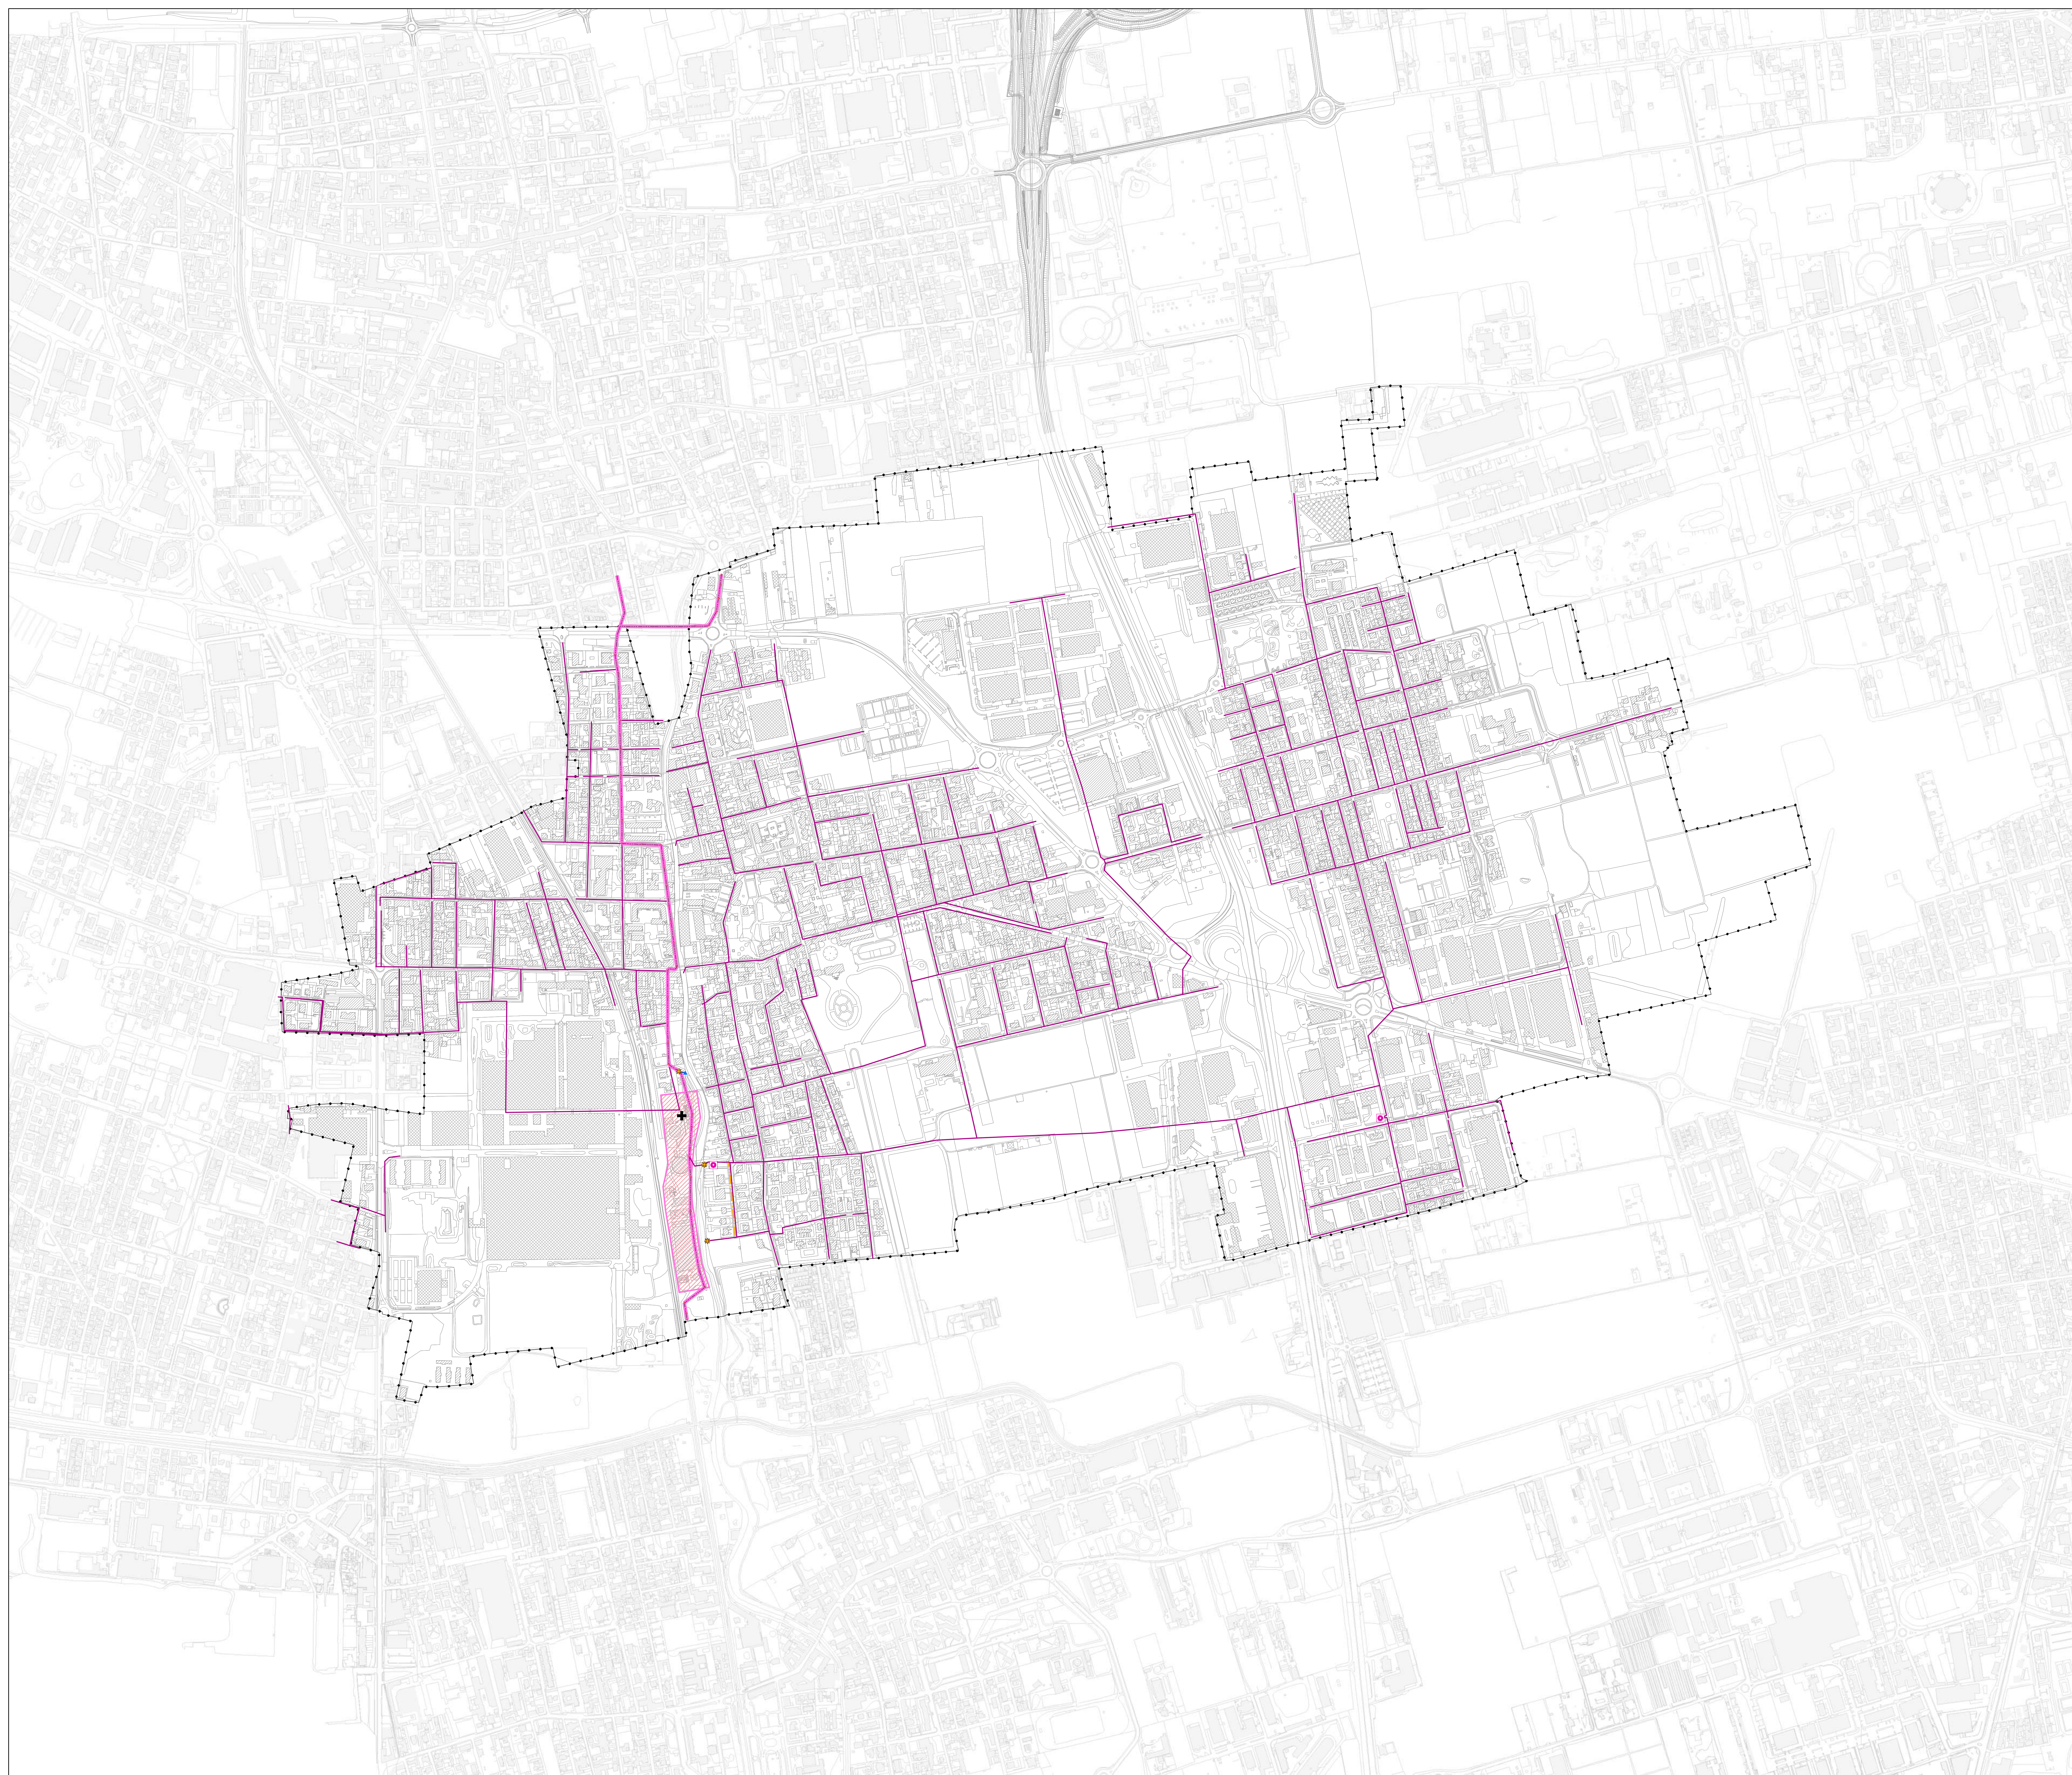

Legenda

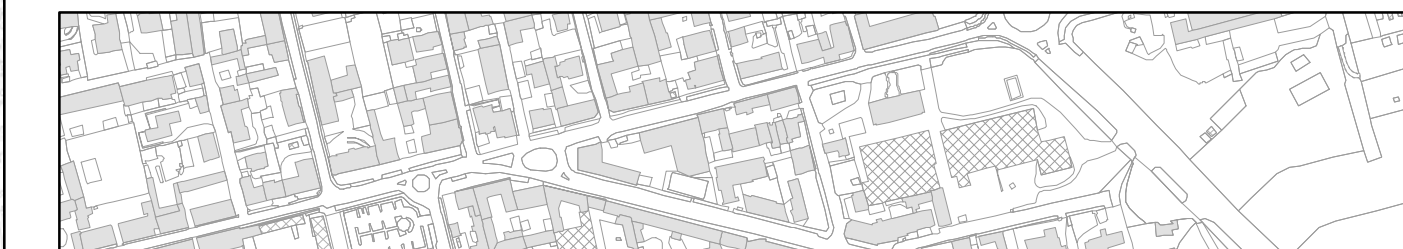

Database Topografico

Confine comunale

Strati informativi: Rete fognaria

-  Area Ex impianto di depurazione
-  Collettore consortile
-  Condotta fognatura mista
-  Tratta acque sfiorate
-  Condotta fognatura in pressione - Progetto

Tipologia nodo

- Cameretta collettore
- ✚ Depuratore dismesso
- ⚙ Sfiatore
- ▲ Scarico finale
- ⦿ Stazione di sollevamento




Città di Varedo
Provincia di Monza e della Brianza

Piano di Governo del Territorio

Piano Urbano Generale dei Servizi del Sottosuolo - Pugss
(ex art. 9, c. 8, Lr. 12/2005 s.m.i.)

Nuovo PGT adeguato alla Lr. 31/2014 e s.m.i.

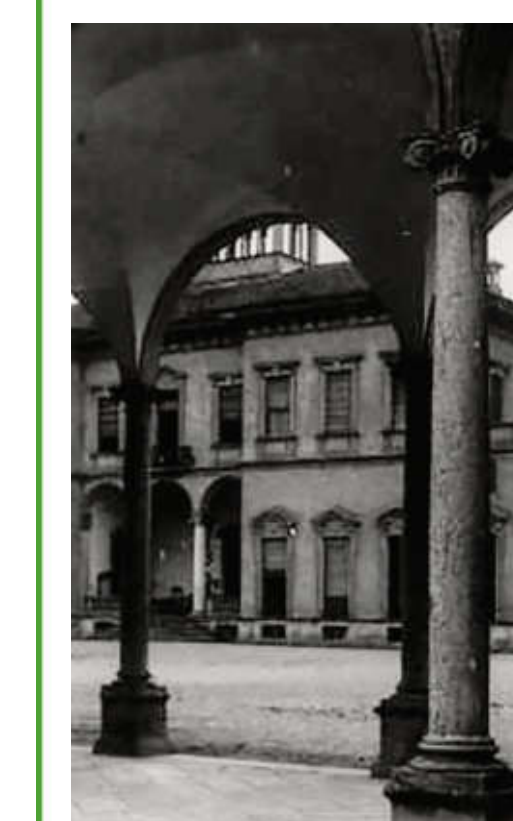

*Vila Bagatti Valsecchi - Portico ed ingresso della Villa
Fonte: www.lombardisbeniculturali.it
Autore: Ugo Zuecca

Tavola 2

2

Scala 1:5,000

Carta della Rete Fognaria

Elaborato modificato/integrato a cura del
Settore Lavori Pubblici e Pianificazione Territoriale

Il Sindaco Il Segretario comunale

Adozione degli Atti di Variante al Pgt
D.C.C. n. 21 del 01 agosto 2024

Approvazione degli Atti di Variante al Pgt
D.C.C. n. 04 del 13 febbraio 2025

Marzo 2025

Progettazione Urbanistica



Alberto Benedetti
Giorgio Graj
Giovanni Anzanello (collaborazione)

Redazione Studio Geologico



Ferruccio Tomasi
Andrea Strini

Redazione VAS

RTP
Giuseppe Barra

Marcò Meurat

Approfondimen
Mobilità e traspo



GROUP

Città di Varedo

Filippo Vergani
(Il Sindaco)

Fabrizio Figini
(Assessore)

arch. Mirco Bellò

arch. Mirco Belle
responsabile del Settore
Lavori Pubblici e

com. Dario Mariani

responsabile del Servizio Urbanistica ed