


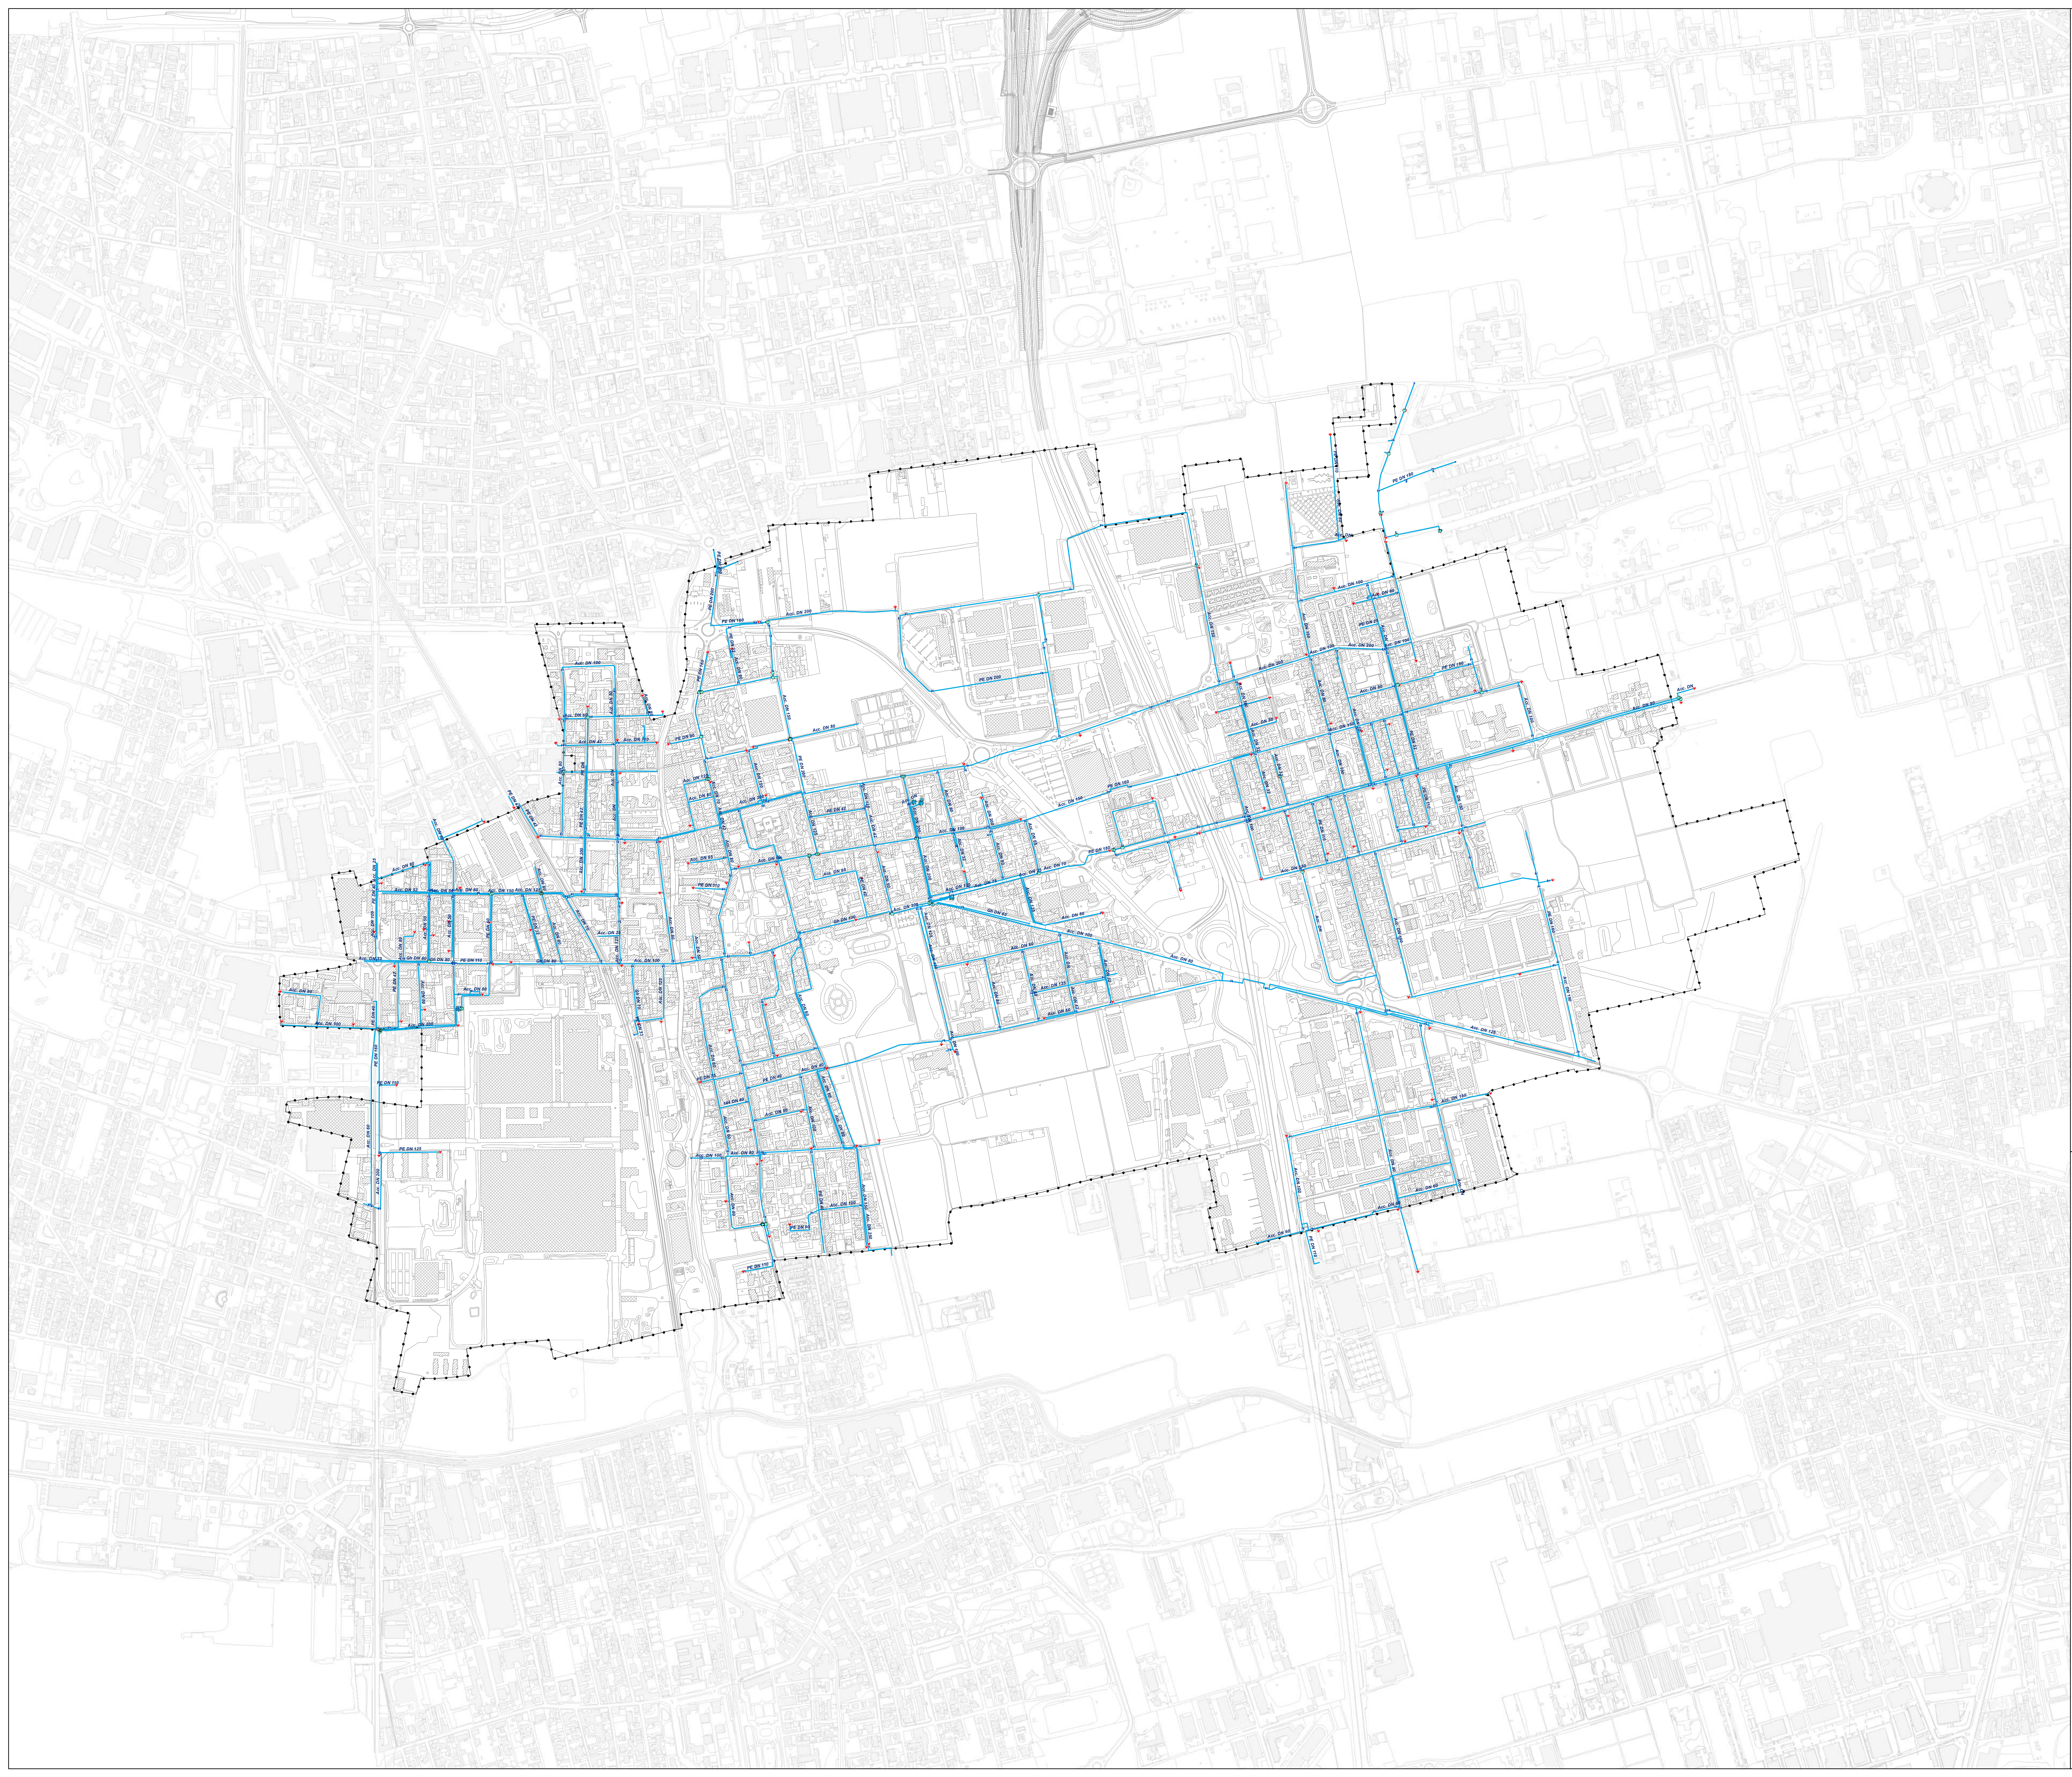

Legenda

Database Topografico
Confine comunale

Strati informativi: Rete acquedottistica

Acc **DN 100** Condotta idrica (Materiale / DN)

Tipologia nodo

- Connessione a T
- Idrante
- Pozzo
- Serbatoio
- Tappo
- Valvola



Città di Varese
Provincia di Monza e della Brianza

Piano di Governo del Territorio
Piano Urbano Generale dei Servizi del Sottosuolo - Puggs
(ex art. 9, c. 8, Lr. 12/2005 s.m.i.)

Nuovo PGT adeguato alla Lr. 31/2014 e s.m.i.



Tavola 1 Scala 1:5.000
Carta della Rete Acquedottistica

Elaborato modificato/integrato a cura del
Settore Lavori Pubblici e Pianificazione Territoriale

Il Sindaco Il Segretario comunale

Adozione degli Atti di Variante al Pgt
D.C.C. n. 21 del 01 agosto 2024

Approvazione degli Atti di Variante al Pgt
D.C.C. n. 04 del 13 febbraio 2025

Marzo 2025

Progettazione Urbanistica  Alberto Benedetti Giorgio Gra Giovanni Anzanello (collaborazione)	Redazione VAS RTP Giuseppe Barra Marco Meurat Approfondimenti Mobilità e trasporti 	Città di Varese Filippo Vergani (il Sindaco) Fabrizio Figni (Assessore alla Programmazione Territoriale) arch. Mirco Bella (Responsabile del Settore Lavori Pubblici e Pianificazione Territoriale) geom. Dario Mariani (Responsabile del Servizio Urbanistica ed Edilizia Privata)
---	--	--