
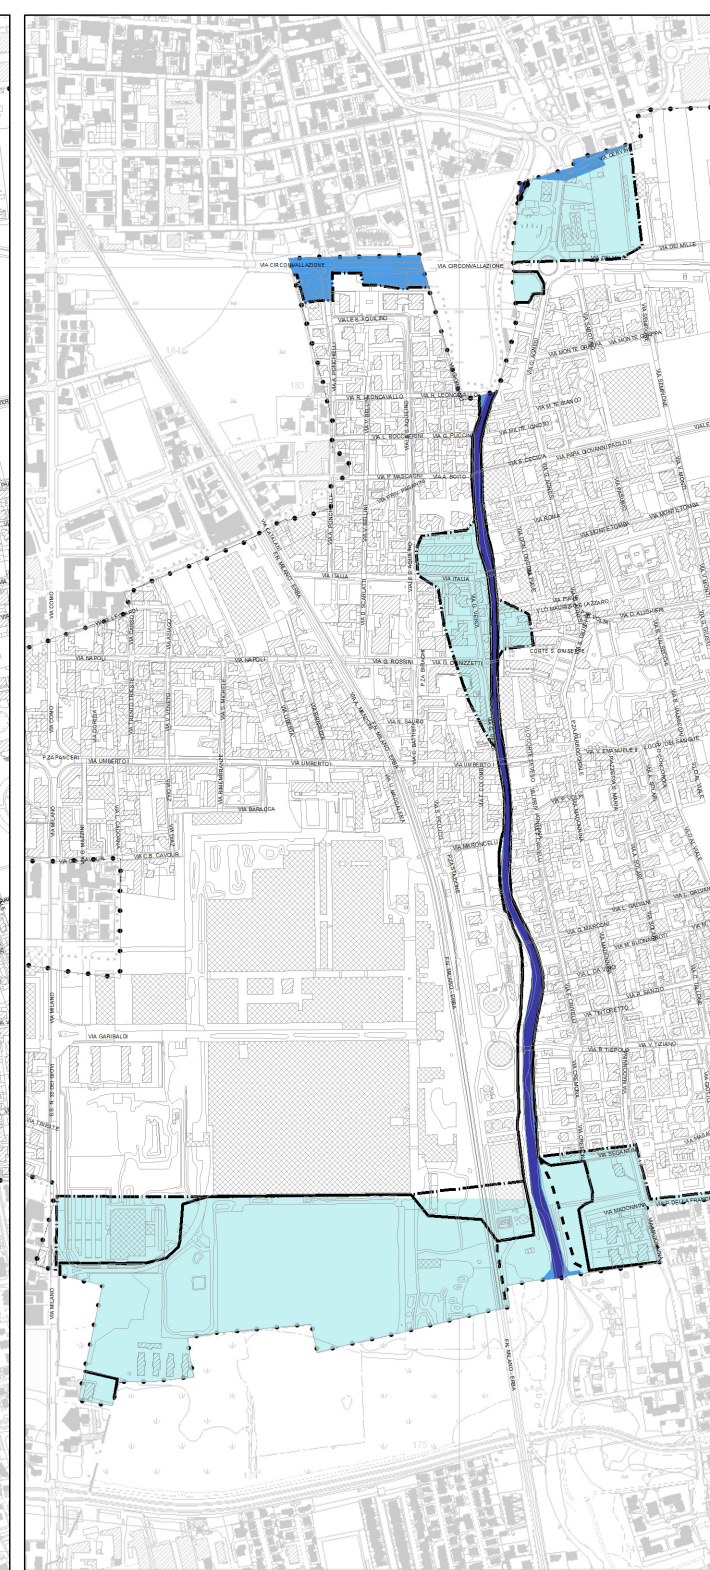


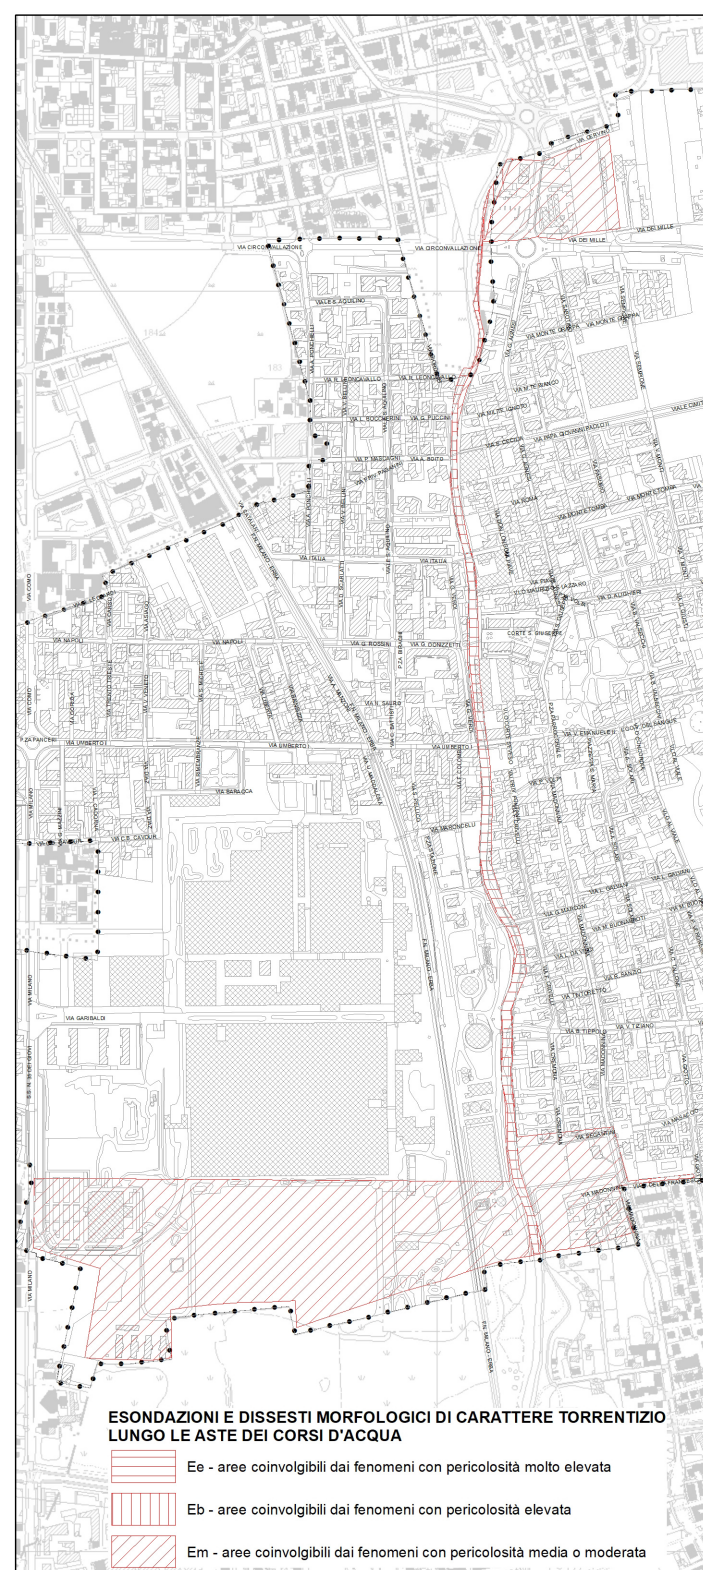

PIANO STRALCIO PER L'ASSETTO IDROGEOLOGICO (PAI)

FASCE FLUVIALI

Variante al PAI: Torrente Seveso da Lucino (Montano Lucino-CO) alla confluenza nella Martesana in Milano (dicembre 2020). Approvato con Decreto del Segretario Generale n. 484 del 30 dicembre 2020

- Limite fascia di deflusso della piena (Fascia A)
- Limite fascia di esondazione (Fascia B)
- - - - Limite area di inondazione per piena catastrofica (Fascia C)
- Limite di progetto tra la Fascia B e la Fascia C

nota: laddove la Fascia A e la Fascia B coincidono, è indicato il graficismo corrispondente al limite di Fascia B (le norme da applicare sono quelle di Fascia A)

PIANO DI GESTIONE DEI RISCHI DI ALLUVIONE (PGRA)

RETICOLO PRINCIPALE DI PIANURA E DI FONDOVALLE (RP) - torrente Seveso

- P3/H aree potenzialmente interessate da alluvioni frequenti (Tr 10 anni)
- P2/M aree potenzialmente interessate da alluvioni poco frequenti (Tr 100 anni)
- P1/L aree potenzialmente interessate da alluvioni rare (Tr 500 anni)




Città di Varedo

Provincia di Monza e della Brianza

Piano di Governo del Territorio Componente Geologica, Idrogeologica e Sismica (ex art. 57 Lr. 12/2005 s.m.i.)

Nuovo PGT adeguato alla Lr. 31/2014 e s.m.i.

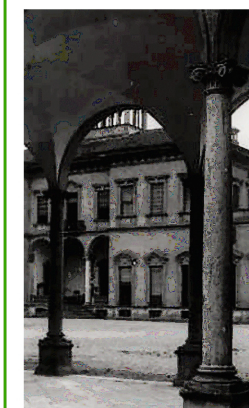

"Villa Bagatti Valsecchi - Portico ed ingresso della Villa"
Fonte: www.lombardiabeniculturali.it
Autore: Ugo Zucca

Tavola **6b**

Scala 1:6.000



Confronto della pericolosità idraulica con legenda uniformata PAI-PGRA con la "Carta del dissesto con legenda uniformata PAI" dello studio 2016

Il Sindaco

Il Segretario comunale

Adozione degli Atti di Variante al Pgt

D.C.C. n.del/...../.....

Approvazione degli Atti di Variante al Pgt

D.C.C. n.del/...../.....

Maggio 2024

Progettazione Urbanistica



Alberto Benedetti
Giorgio Graj

Giovanni Anzanello (collaborazione)

Redazione Studio Geologico



Ferruccio Tomasi
Andrea Strini

Redazione VAS

RTP
Giuseppe Barra
Marco Meurat

Approfondimenti Mobilità e trasporti



Città di Varedo

Filippo Vergani
(Il Sindaco)

Fabrizio Figini
(Vicesindaco e Assessore alla Programmazione Territoriale)

arch. Mirco Bellè
(Responsabile del Settore Lavori Pubblici e Pianificazione Territoriale)

geom. Dario Mariani
(Responsabile del Servizio Urbanistica ed Edilizia Privata)