


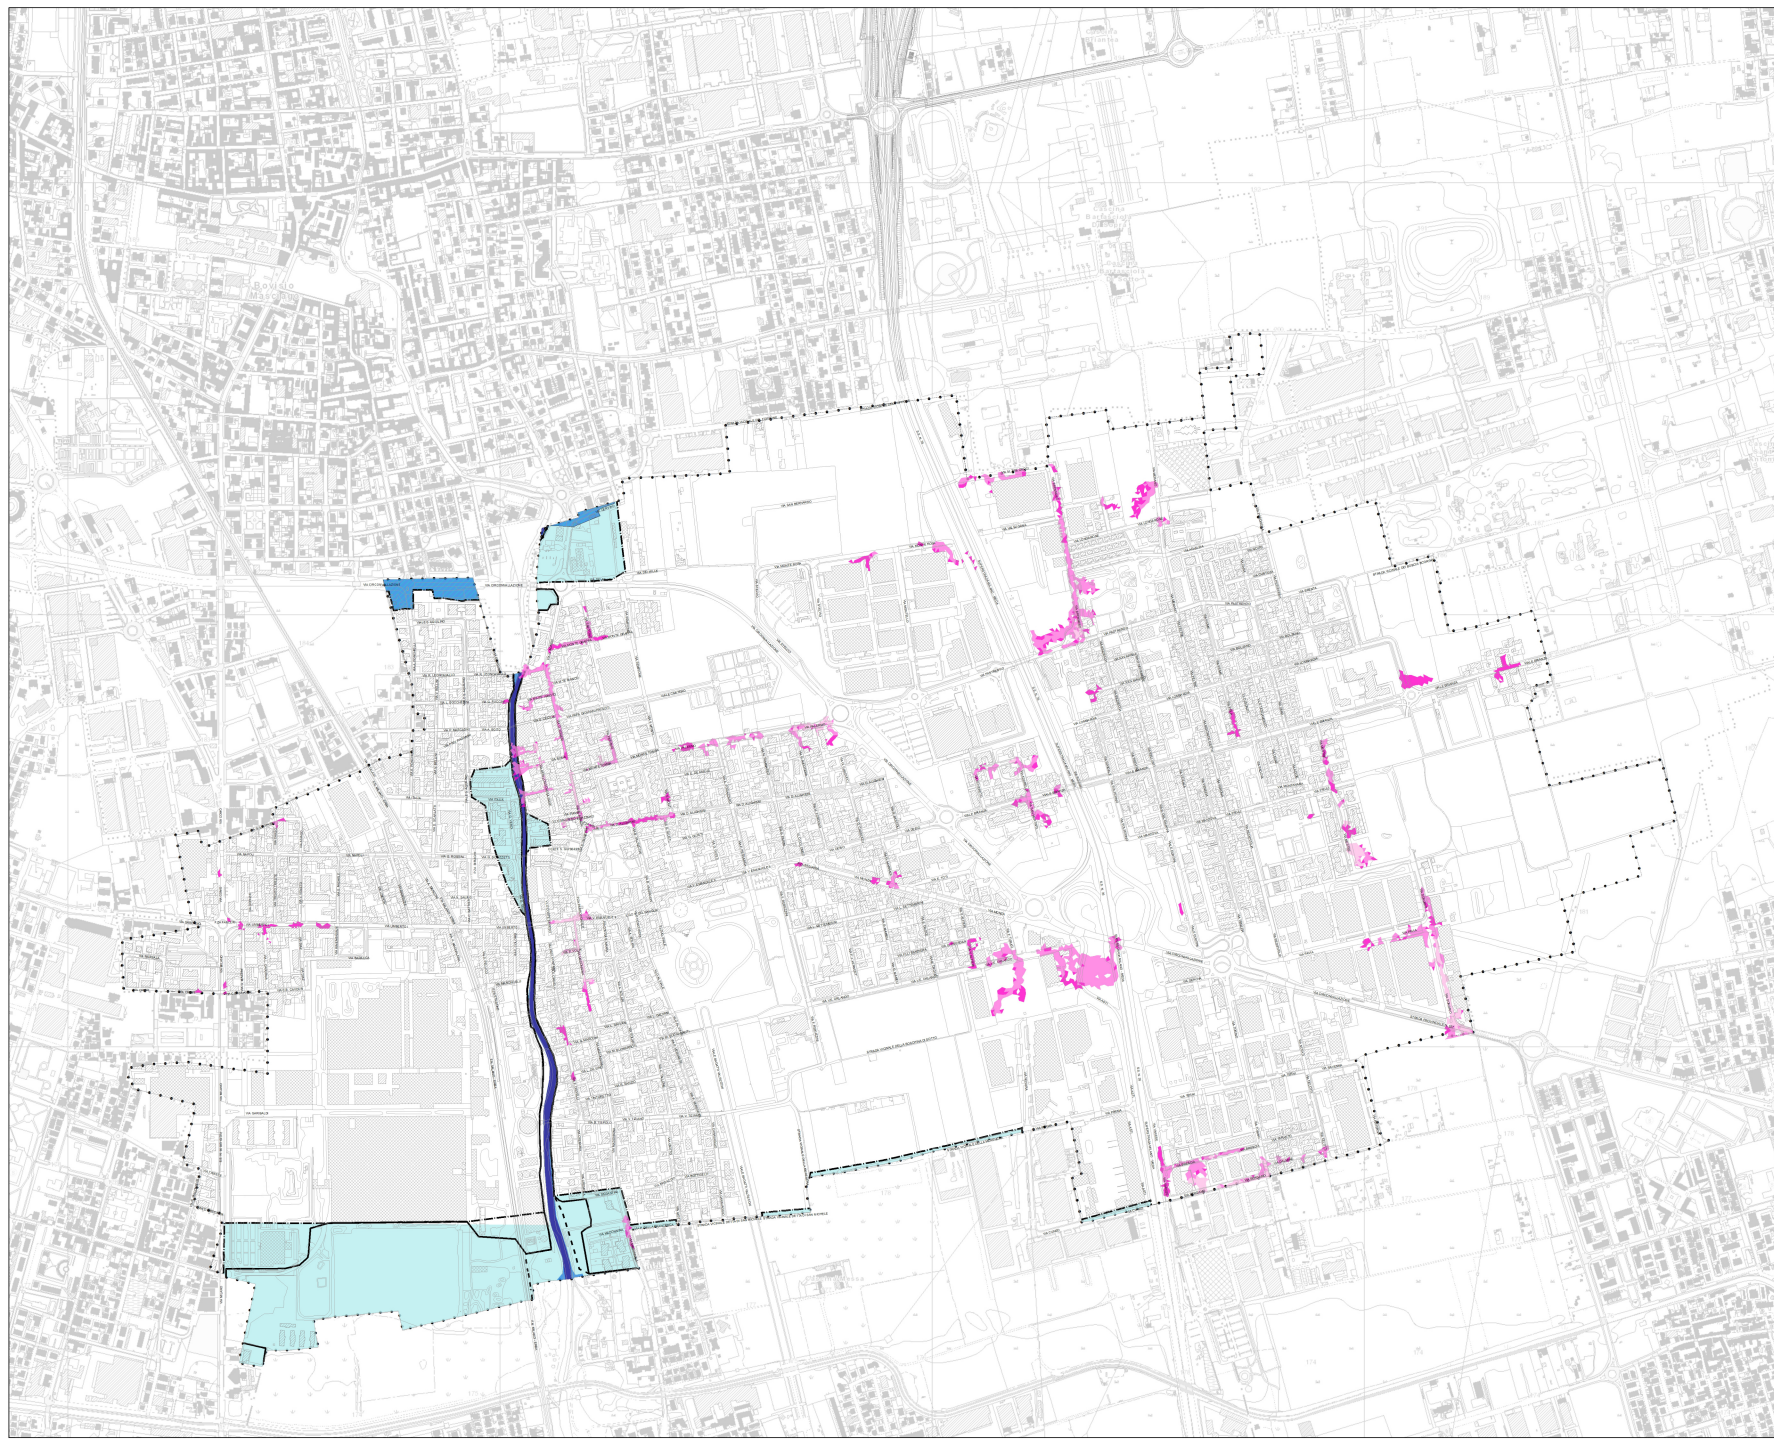

PIANO STRALCIO PER L'ASSETTO IDROGEOLOGICO (PAI)

FASCE FLUVIALI

Variante al PAI: Torrente Seveso da Lucino (Montano Lucino-CO) alla confluenza nella Martesana in Milano (dicembre 2020). Approvato con Decreto del Segretario Generale n. 484 del 30 dicembre 2020

- - - - Limite fascia di deflusso della piena (Fascia A)

- - - - Limite fascia di esondazione (Fascia B)

- - - - Limite area di inondazione per piena catastrofica (Fascia C)

• • • • Limite di progetto tra la Fascia B e la Fascia C

nota: laddove la Fascia A e la Fascia B coincidono, è indicato il grafico corrispondente al limite di Fascia B (le norme da applicare sono quelle di Fascia A)

Aree allagabili per la piena di riferimento a tergo della Fascia B di progetto

PIANO DI GESTIONE DEI RISCHI DI ALLUVIONE (PGRA)

RETICOLO PRINCIPALE DI PIANURA E DI FONDOVALLE (RP) - torrente Seveso

P3/H aree potenzialmente interessate da alluvioni frequenti (Tr 10 anni)

P2/M aree potenzialmente interessate da alluvioni poco frequenti (Tr 100 anni)

P1/L aree potenzialmente interessate da alluvioni rare (Tr 500 anni)

STUDIO COMUNALE DI GESTIONE DEL RISCHIO IDRAULICO (*)

P3/H aree potenzialmente interessate da allagamenti frequenti (Tr 10 anni)

P2/M aree potenzialmente interessate da allagamenti poco frequenti (Tr 50 anni)

P1/L, aree potenzialmente interessate da allagamenti rari (Tr 100 anni)

(*) r.f.: Studio Comunale di Gestione del Rischio Idraulico, redatto da RTP J+S art. STUDIOGPS art. IdroStudio srl, per conto di BrianZAcque, giugno 2020

Confine comunale



Città di Varedo

Provincia di Monza e della Brianza

Piano di Governo del Territorio
Componente Geologica, Idrogeologica e Sismica
(ex art. 57 Lr. 12/2005 s.m.i.)

Nuovo PGT adeguato alla Lr. 31/2014 e s.m.i.

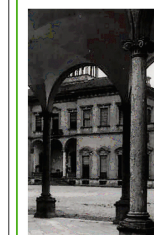


Tavola **6a**

Carta PAI - PGRA

Scala 1:5.000

Il Sindaco

Il Segretario comunale

Adozione degli Atti di Variante al Pgt
D.C.C. n. del

Approvazione degli Atti di Variante al Pgt
D.C.C. n. del

Maggio 2024

Progettazione Urbanistica

Sosker

Alberto Benedetti

Giorgio Graj

Giovanni Anzanello (collaborazione)

Redazione Studio Geologico

sef

Fernuccio Tomasi

Andrea Simi

Redazione VAS

gmp

Giuseppe Barra

Marco Meust

Approfondimenti

Mobilità e trasporti

JPM

Fernuccio Tomasi

Andrea Simi

Città di Varedo

Filippo Vergari

(Il Sindaco)

Fabrizio Figni

(Vicesindaco e Assessore

alla Programmazione Territoriale)

arch. Mirco Belli

(Responsabile del Settore

Lavori Pubblici e

Pianificazione Territoriale)

geom. Dario Mariani

(Responsabile del Servizio

Urbanistica ed

Edilizia Privata)