



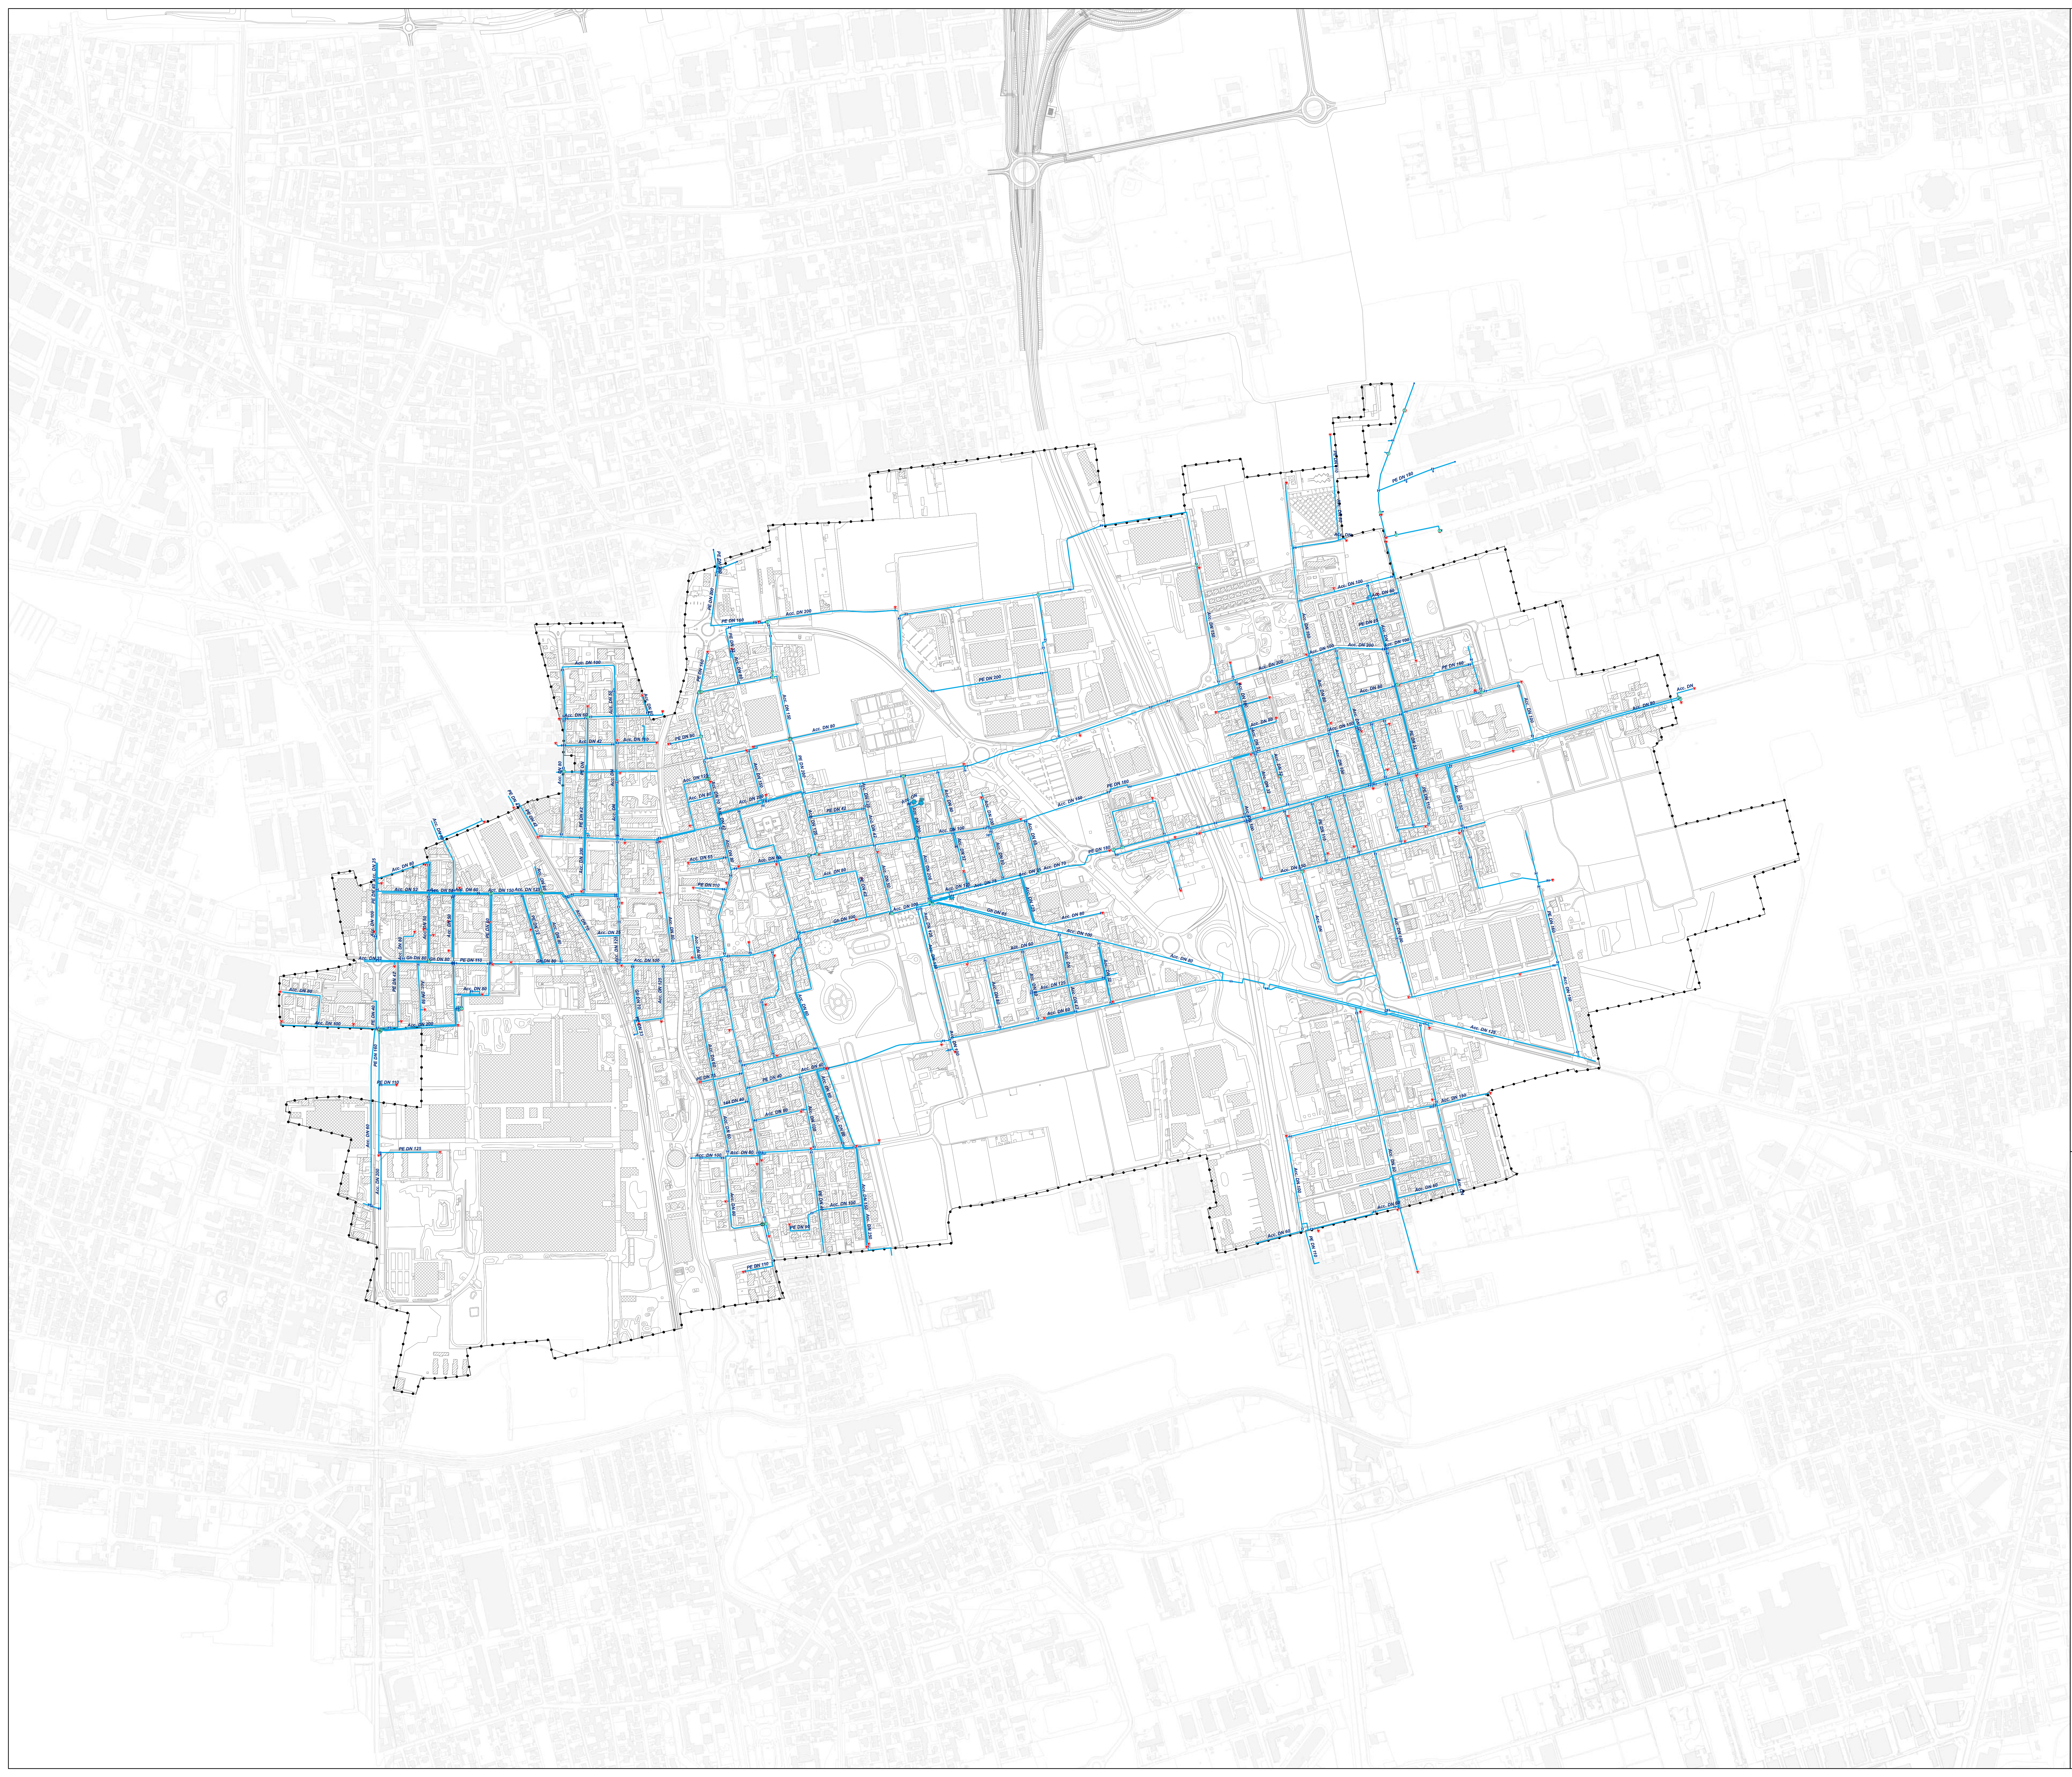

Legenda

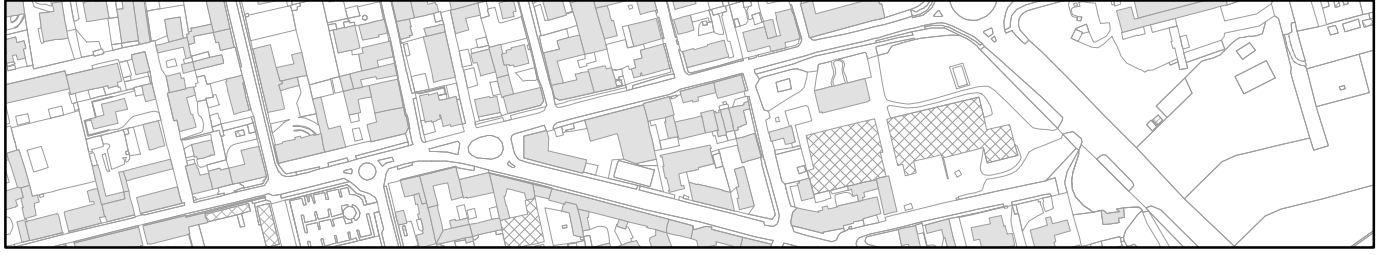

Database Topografico

Confine comunale

Strati informativi: Rete acquedottistica

Acc DN 100

Condotta idrica (Materiale / DN)

Tipologia nodo

• Connessione a T

• Idriante

• Pozzo

• Serbatoio

• Tappo

• Valvola



Città di Varedo
Provincia di Monza e della Brianza

Piano di Governo del Territorio

Piano Urbano Generale dei Servizi del Sottosuolo - PUGS
(ex art. 9, c. 8, Lr. 12/2005 s.m.i.)

Nuovo PGT adeguato alla Lr. 31/2014 e s.m.i.



"Villa Bagatti Valsecchi - Portico ed ingresso della Villa"
Fonte: www.bombardieri.cultural.it
Autore: Ugo Guercio

Tavola 1

Scala 1:5.000

Carta della Rete Acquedottistica

Elaborato modificato/integrato a cura del
Settore Lavori Pubblici e Pianificazione Territoriale

Il Sindaco

Il Segretario comunale

Adozione degli Atti di Variante al Pgt
D.C.C. n.del/...../.....

Approvazione degli Atti di Variante al Pgt
D.C.C. n.del/...../.....

Luglio 2024

Progettazione Urbanistica



Alberto Benedetti
Giorgio Gini
Giovanni Anzanello (collaborazione)

Redazione Studio Geologico



Ferruccio Tomasi
Andrea Strini

Redazione VAS

RTP
Giuseppe Barra
Marco Meurat

Approfondimenti
Mobilità e trasporti



TRM

Città di Varedo

Filippo Vergani
Il Sindaco

(Vicesindaco e Assessore
alla Programmazione Territoriale)

arch. Mirco Bellè
(Responsabile del Settore
Lavori Pubblici e
Pianificazione Territoriale)

geom. Dario Mariani
(Responsabile del Servizio
Urbanistica ed
Edilizia Privata)